




SCHULRAUMPLANUNG – SITZUNG 14.03.2024




GRUNDGEDANKEN

Die Schülerinnen und Schüler bilden den Mittelpunkt unserer Schule und fühlen sich hier wohl.
Wir arbeiten für ein lernförderliches lebendiges Miteinander.


RAUMPROGRAMM OHNE TAGESSCHULE 1:500

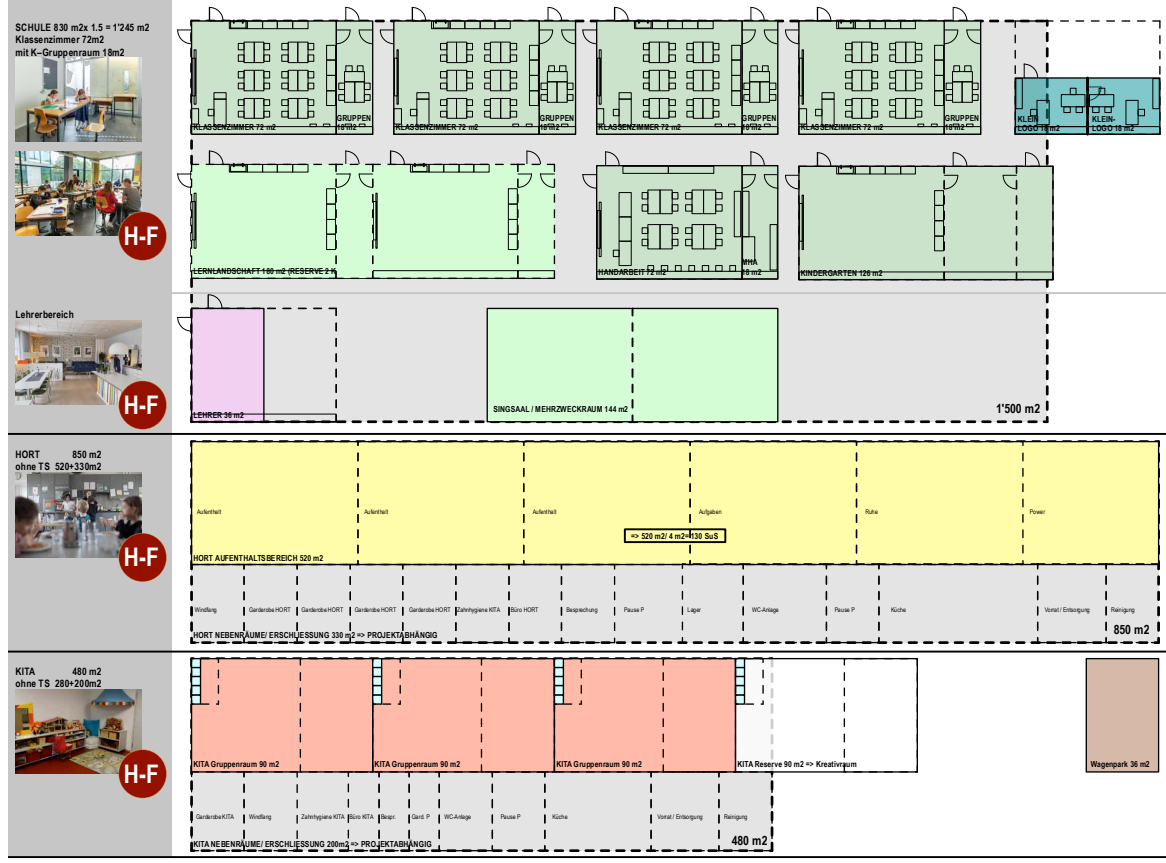

RAUMPROGRAMM MIT TAGESSCHULE 1:500

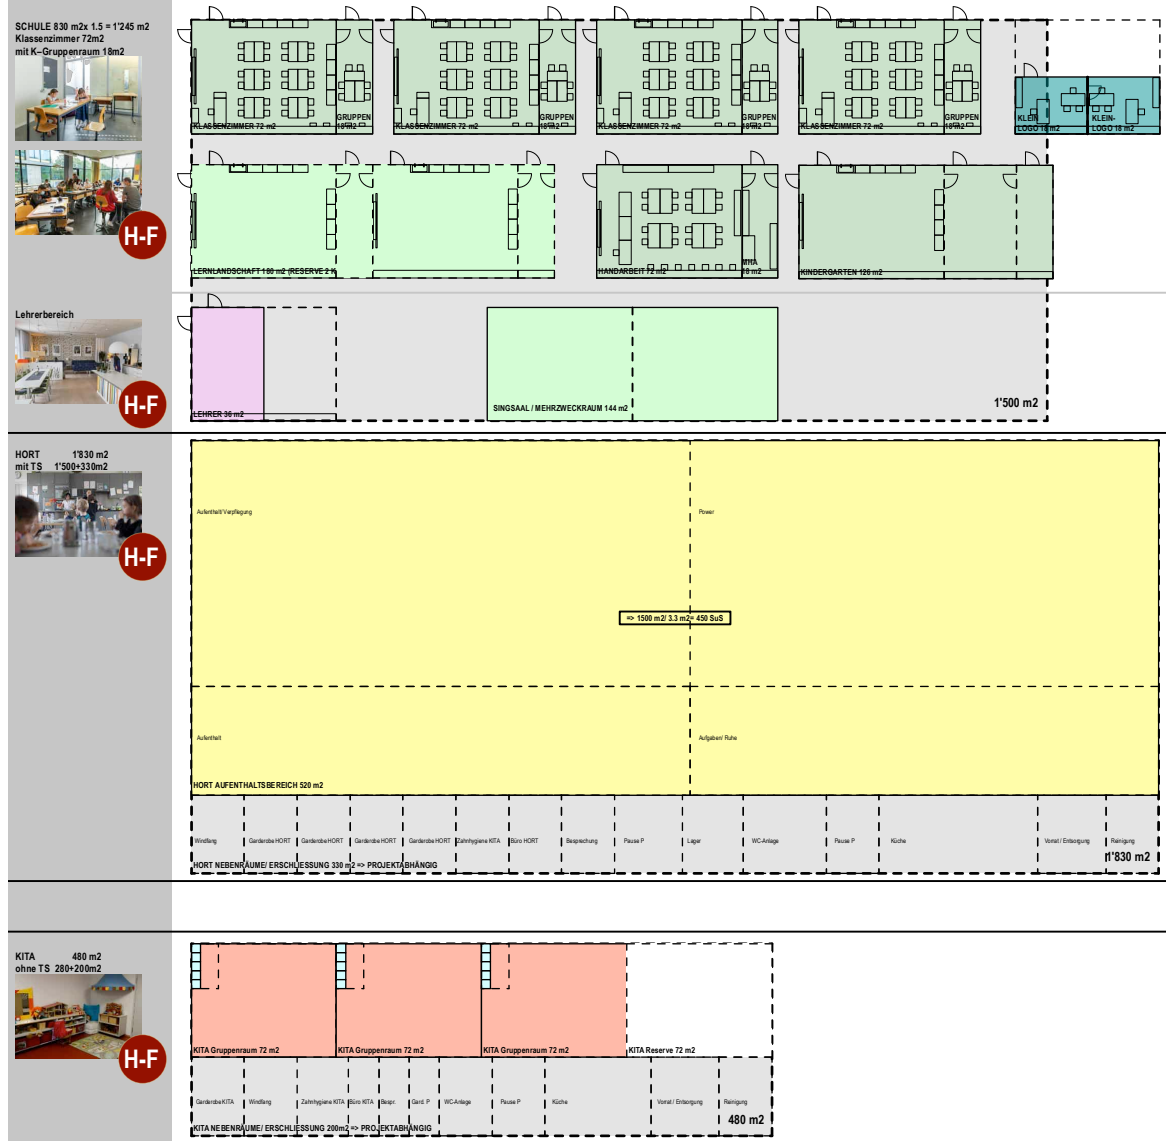


RAUMPROGRAMM AUSSENANLAGE 1:500

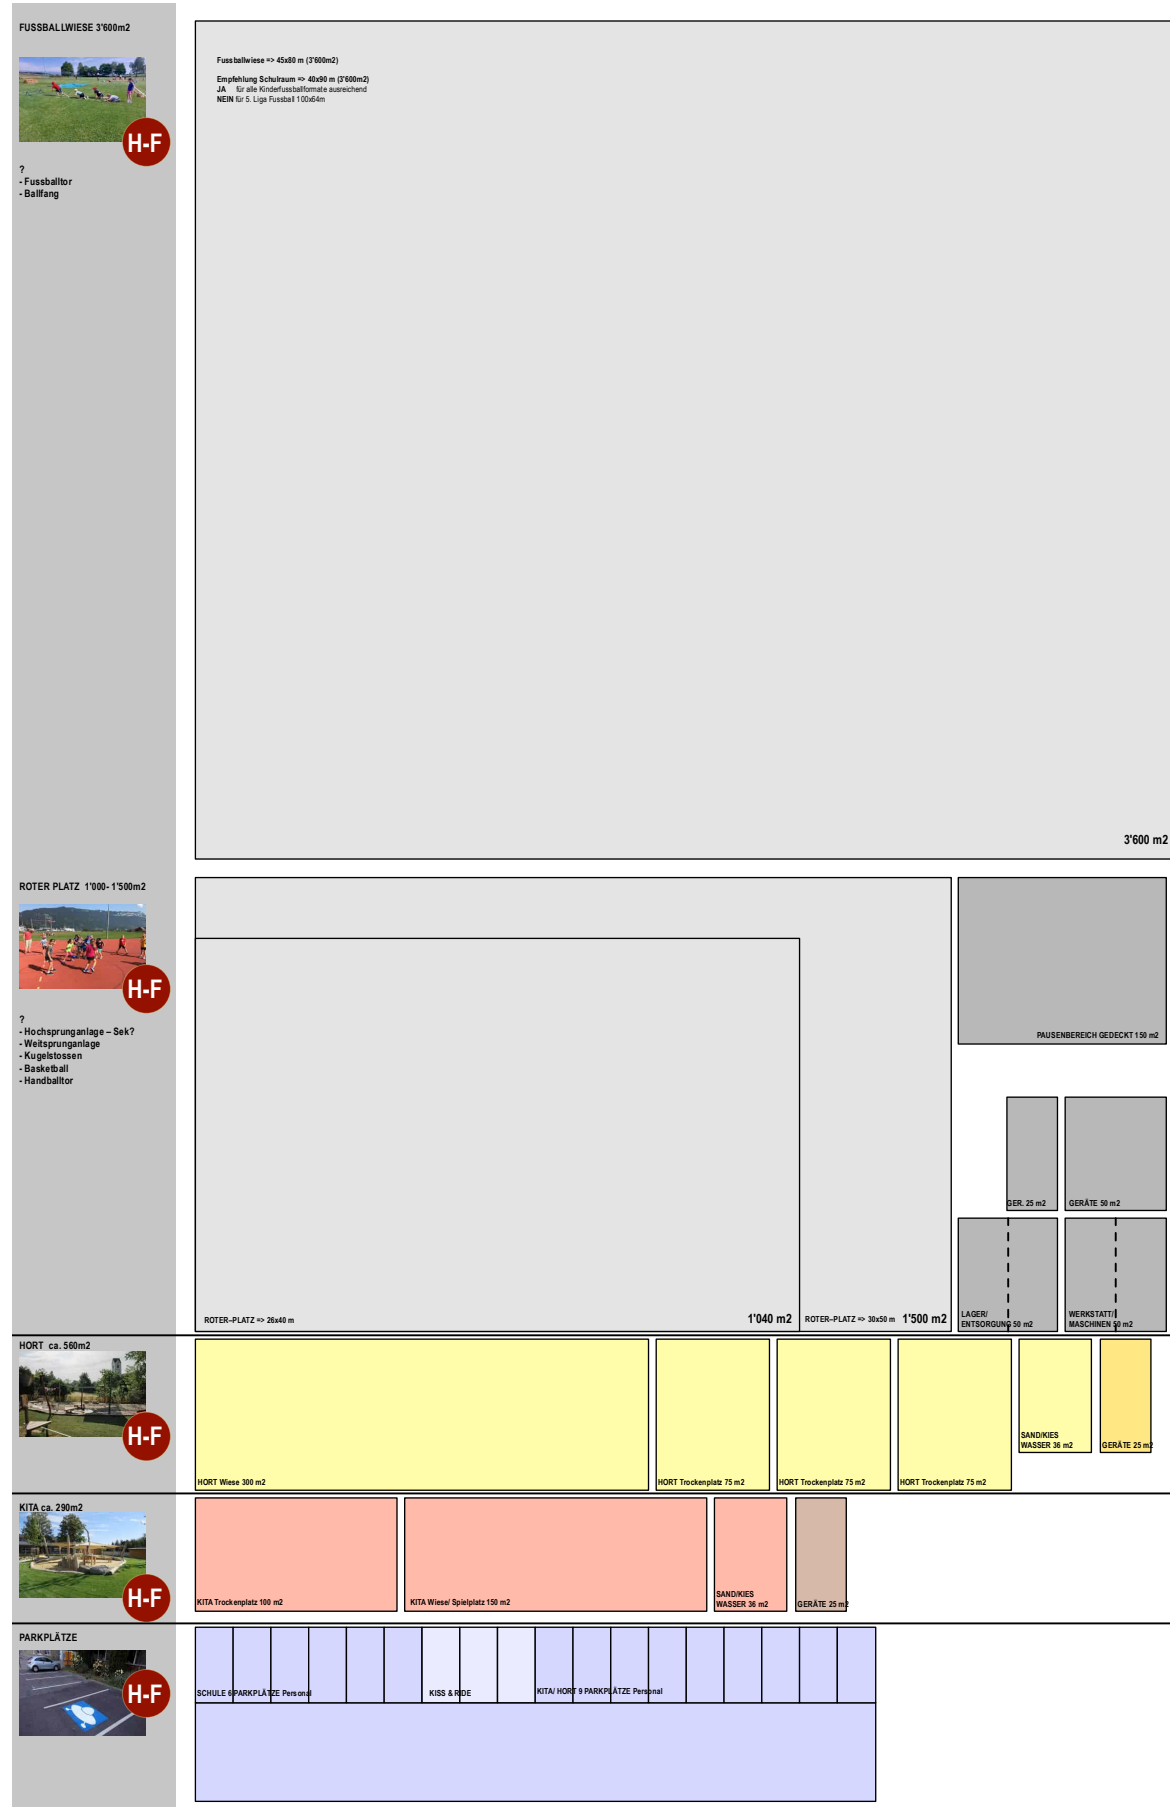

SCHULE 830 m2x 1.5 = 1'245 m2
 Klassenzimmer 72m2
 mit K-Gruppenraum 18m2



H-F

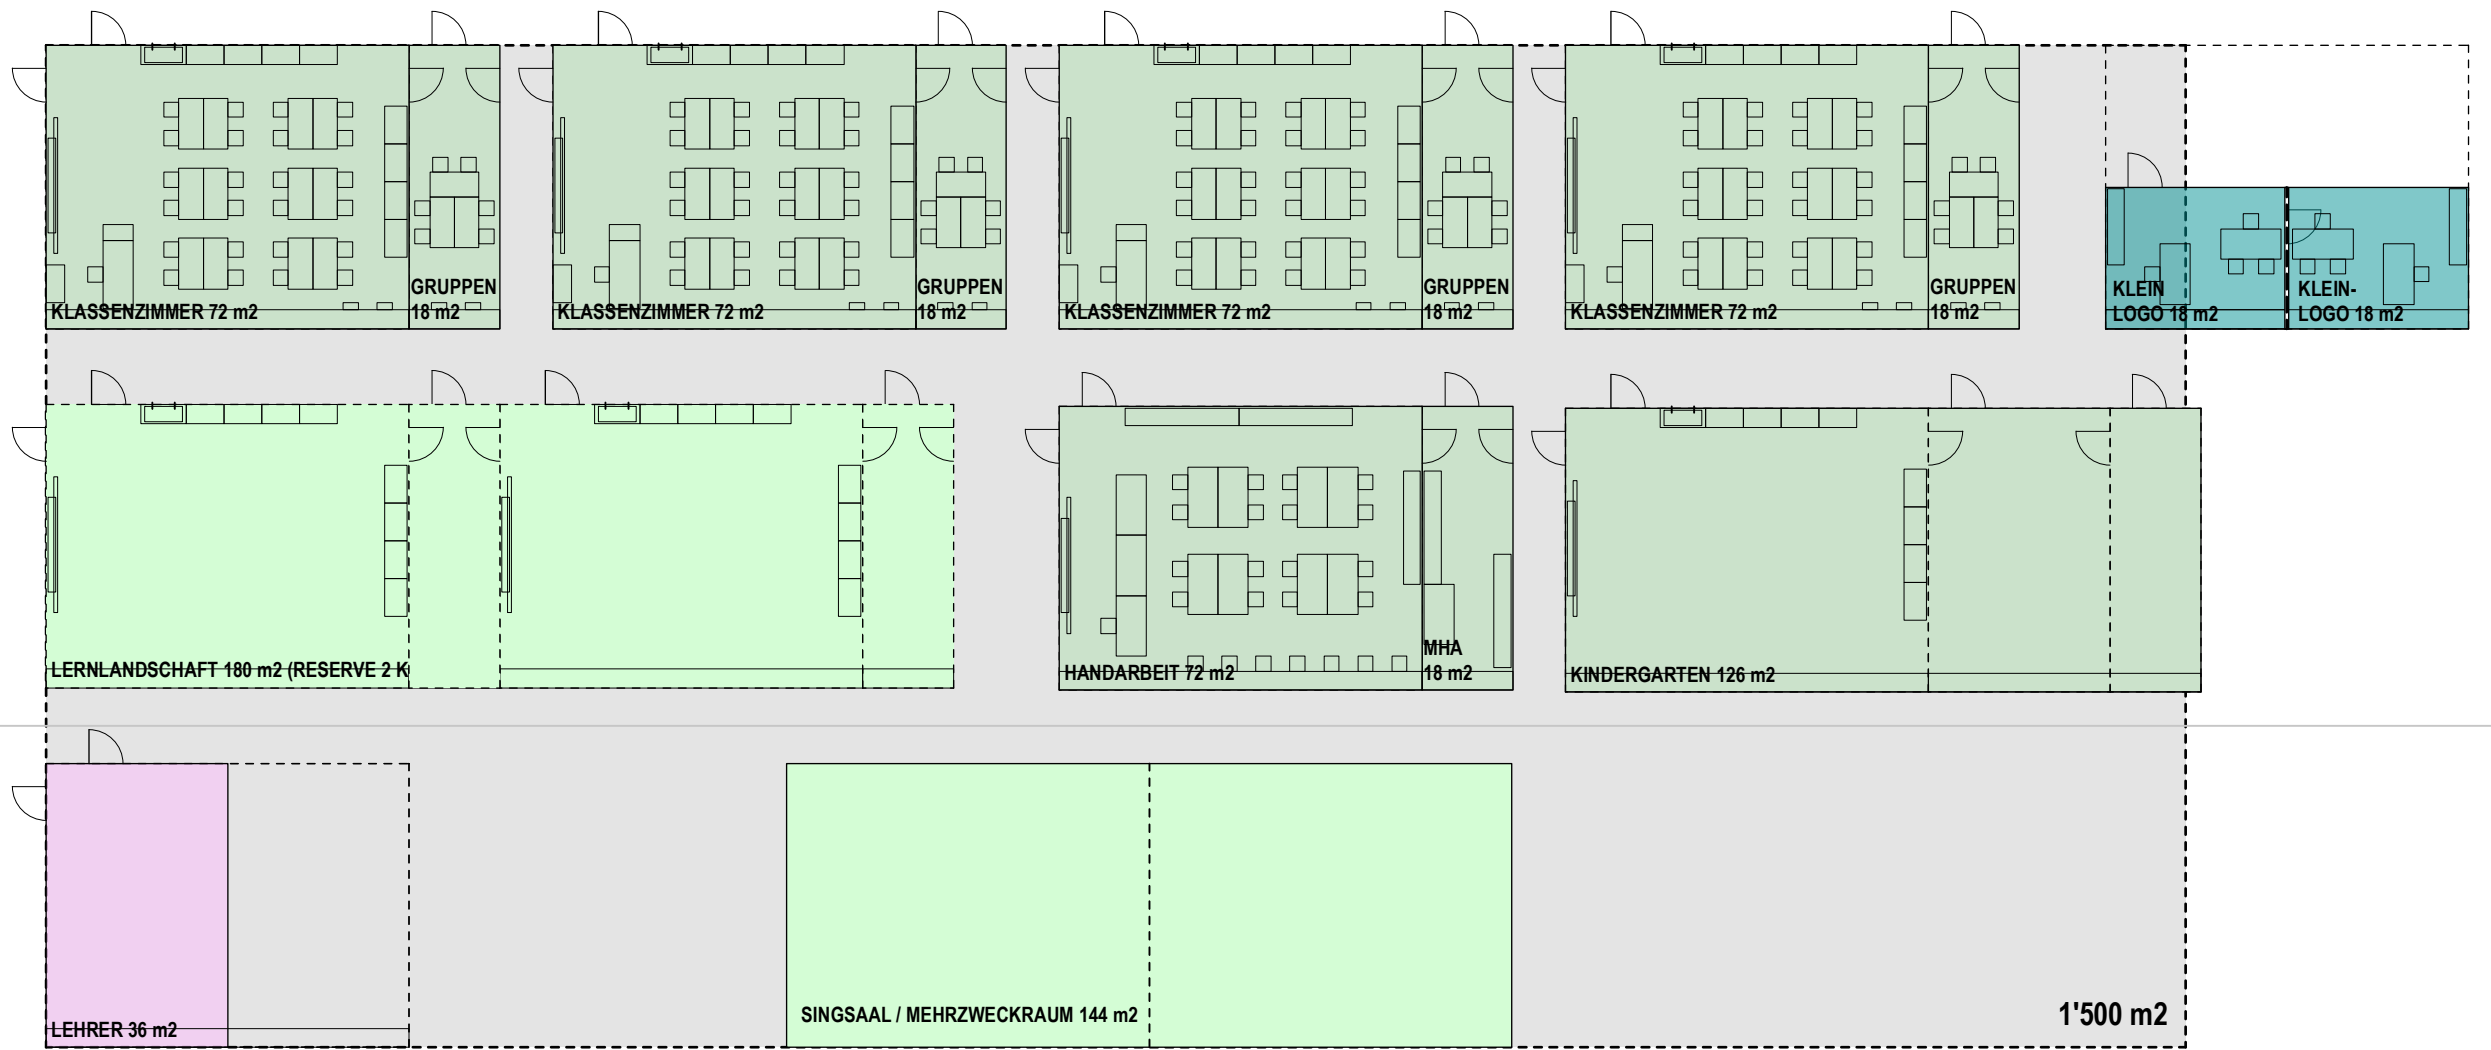

Lehrerbereich




H-F

HORT 850 m2
 ohne TS 520+330m2




H-F

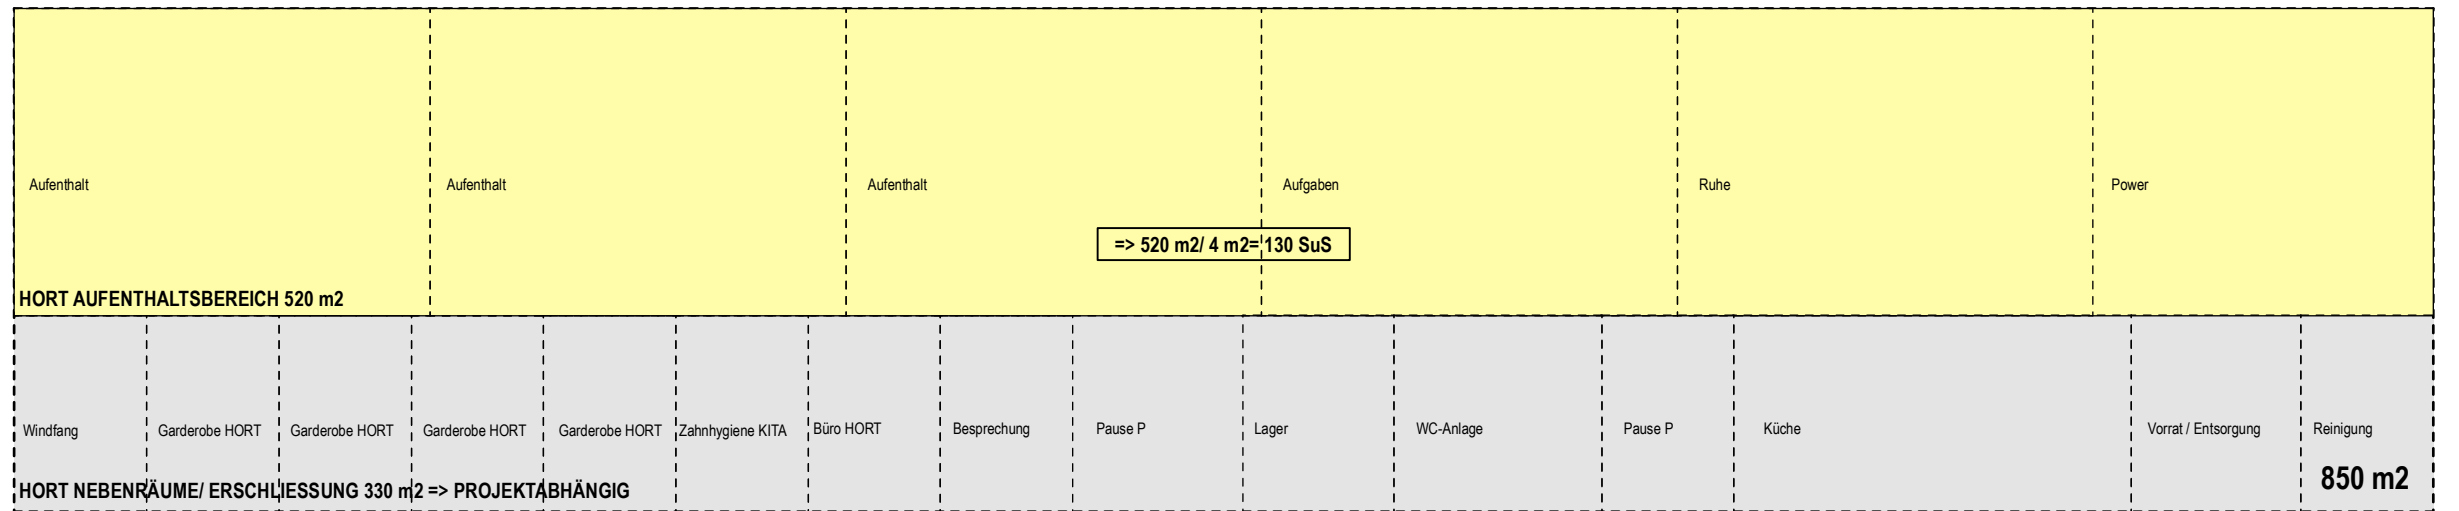

KITA 480 m2
 ohne TS 280+200m2



H-F

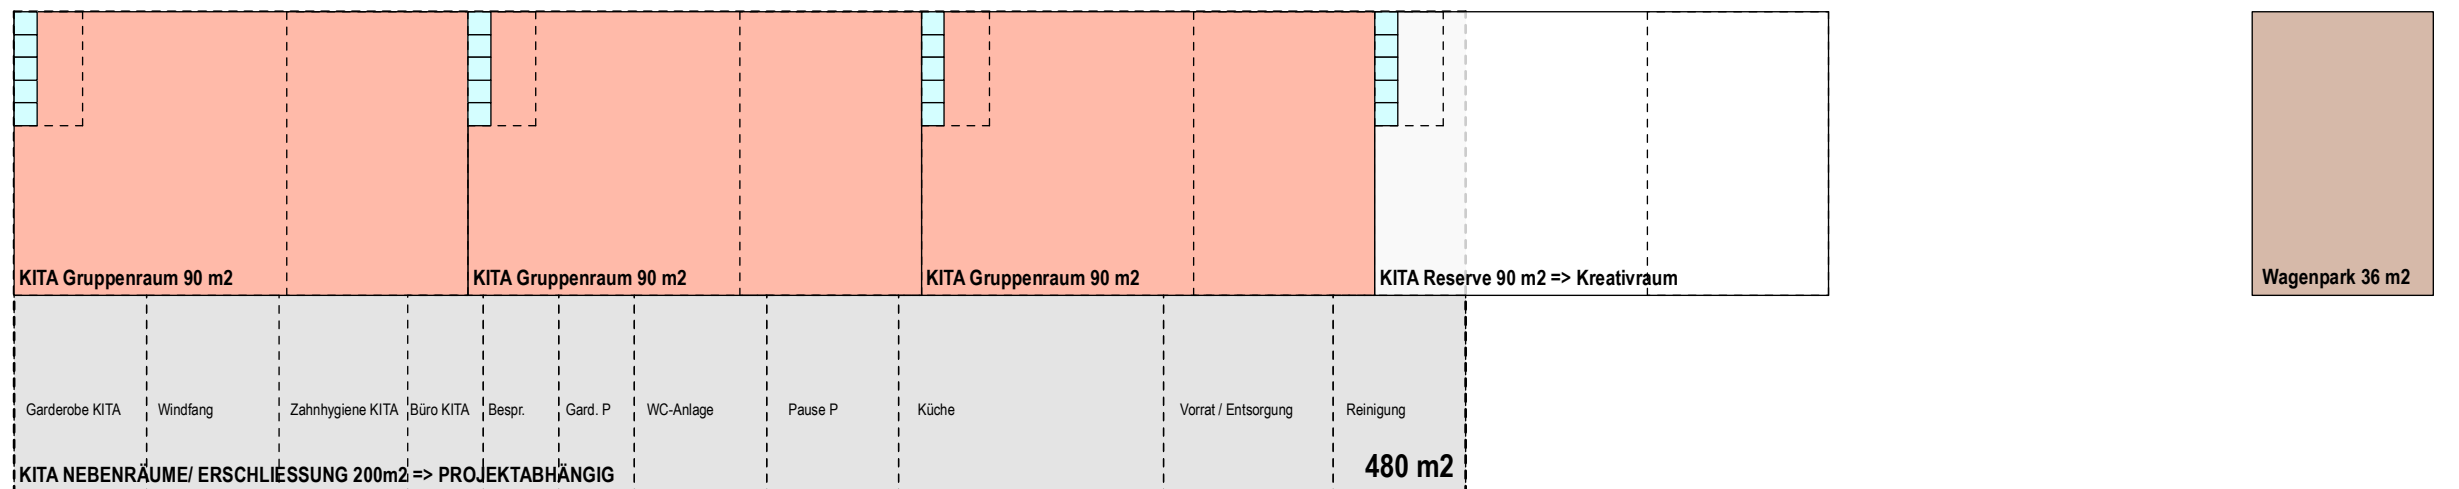

RAUMPROGRAMM TRAKT F "VISPERGÄSLI" => WUNSCH MIT TAGESSCHULE

SCHULE 830 m² x 1.5 = 1'245 m²
 Klassenzimmer 72m²
 mit K-Gruppenraum 18m²




H-F

Lehrerbereich




H-F

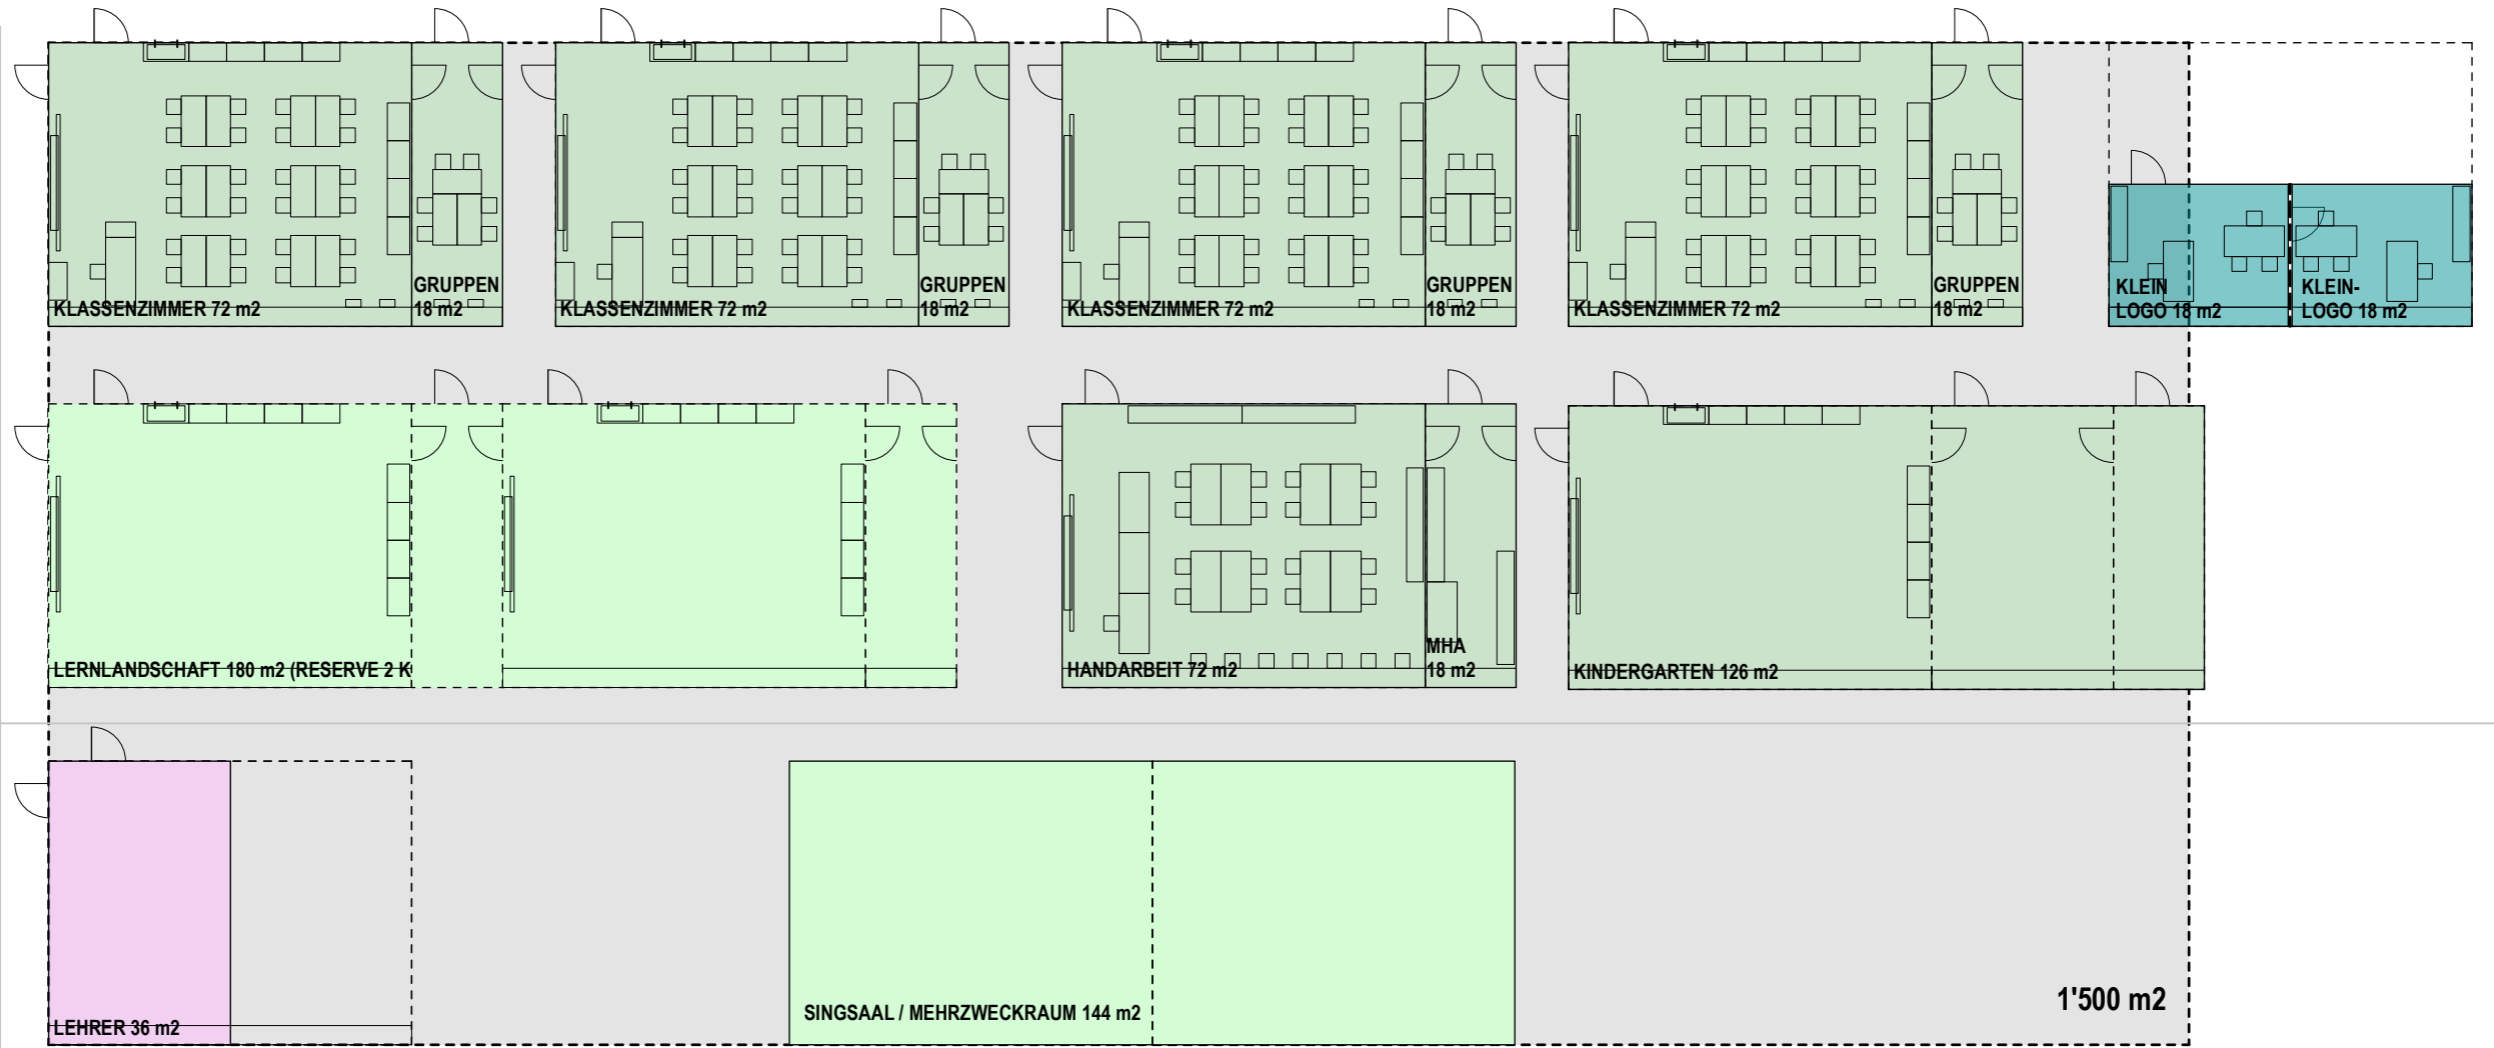

HORT
mit TS 1'500+330m2




H-F

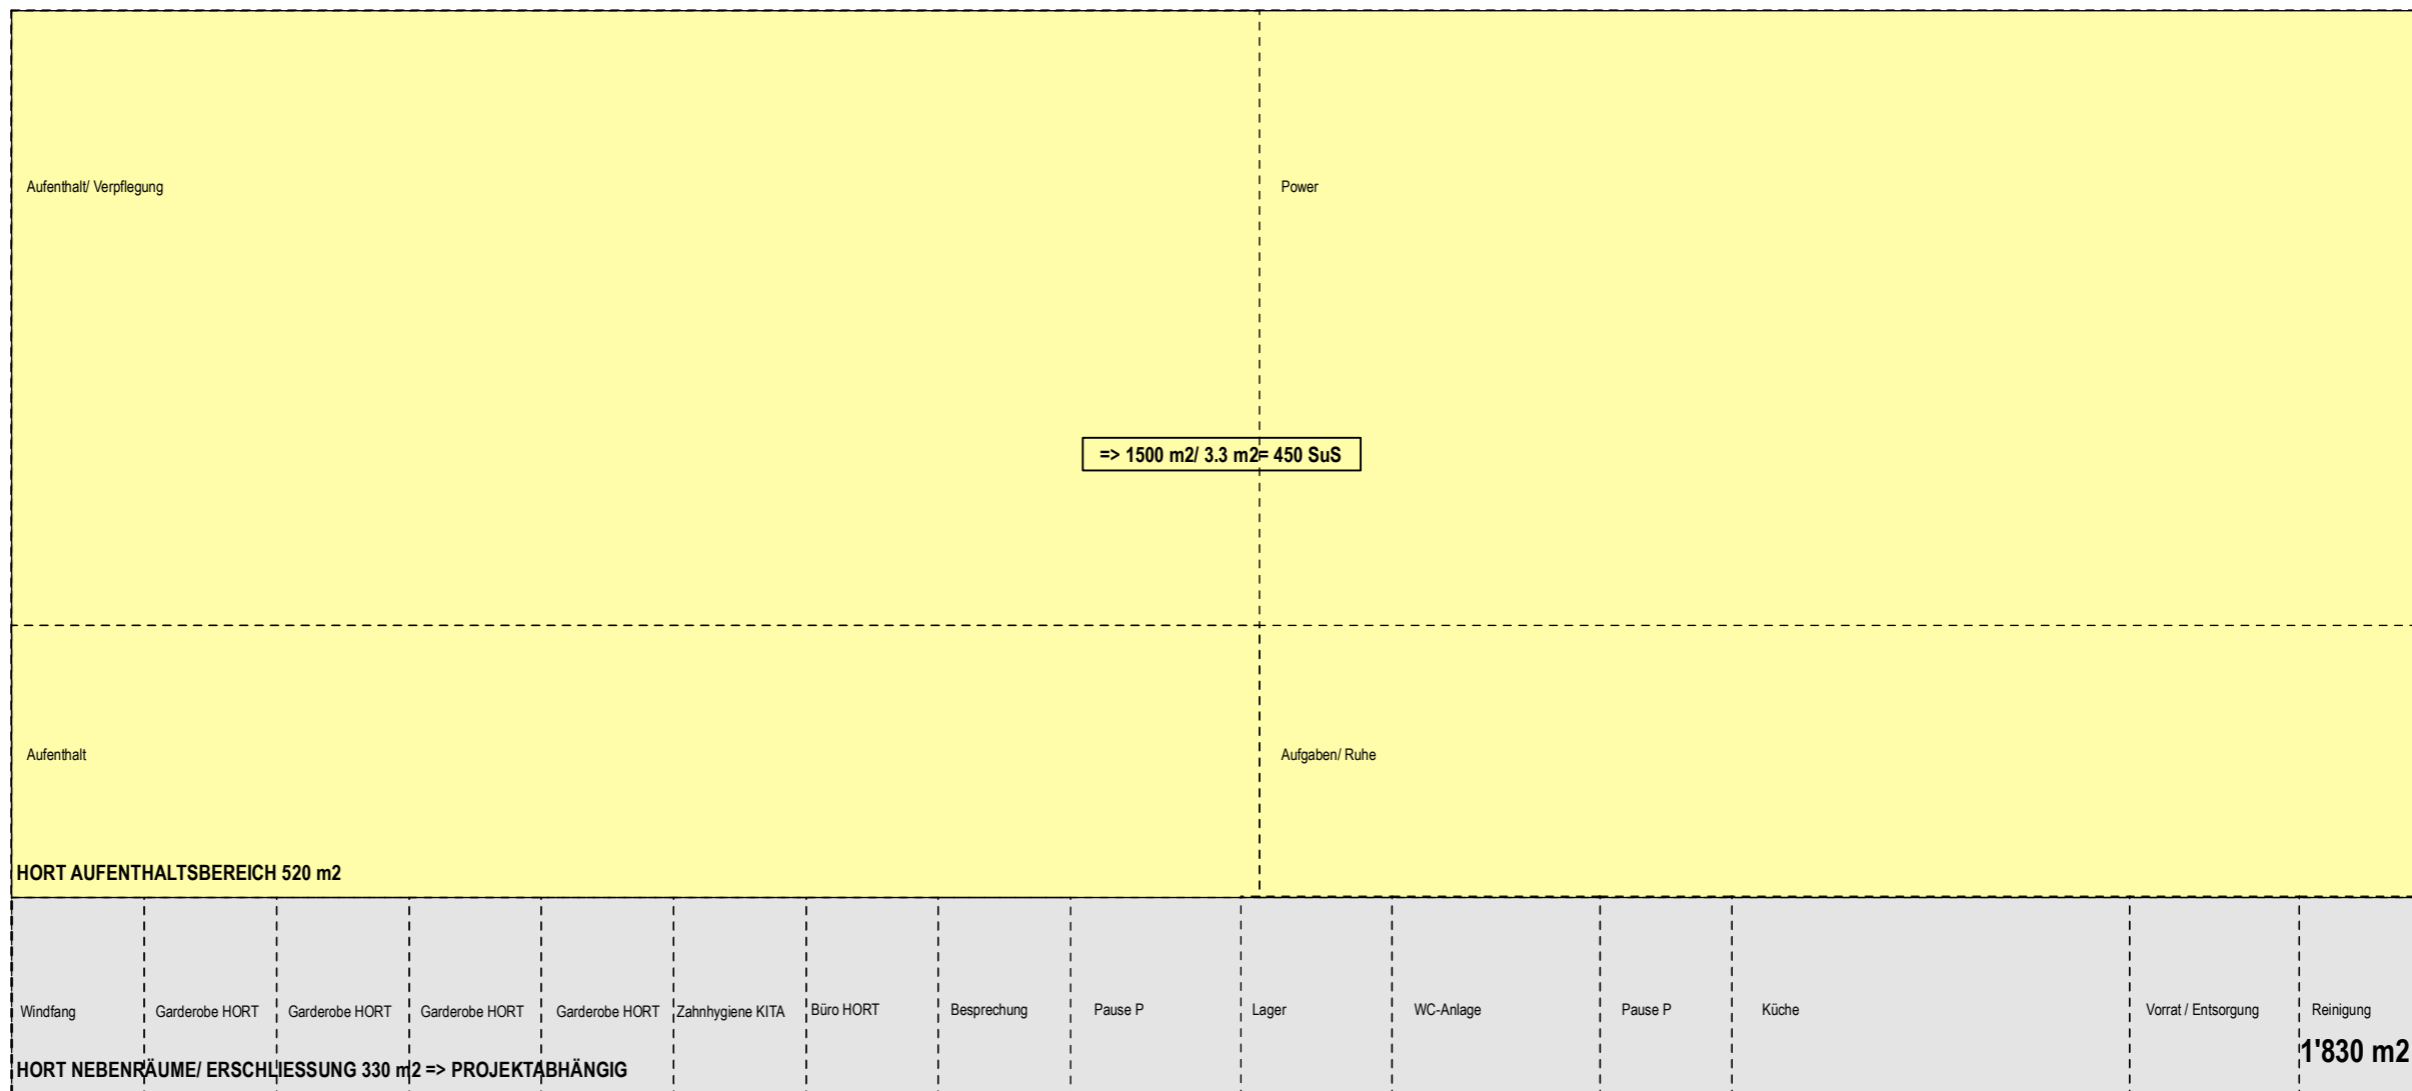

KITA
ohne TS 280+200m2



H-F

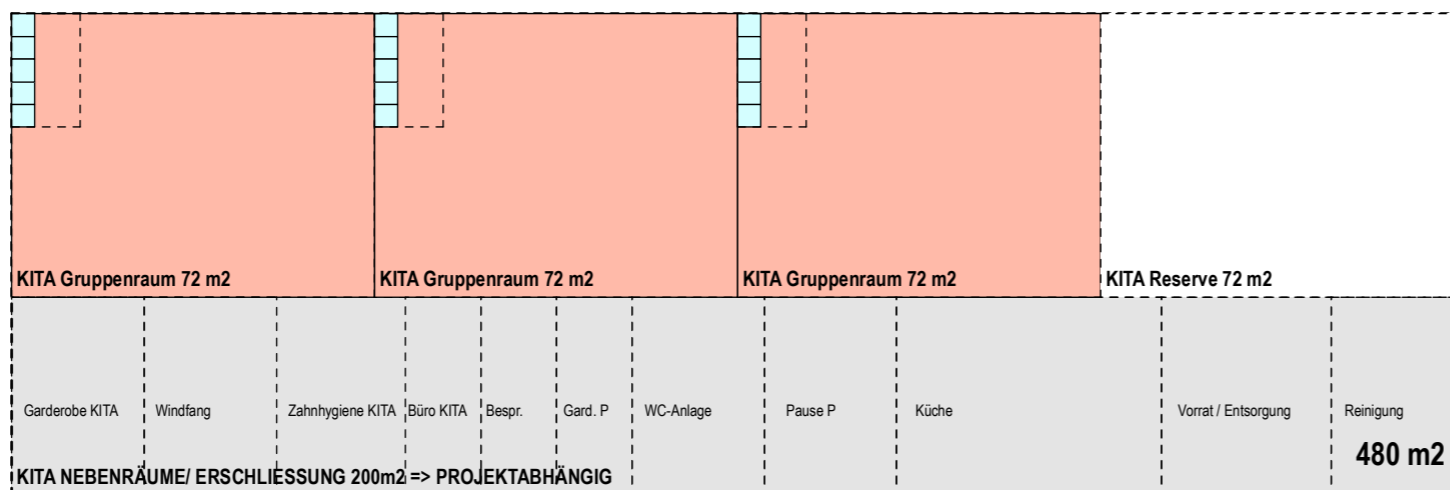

FUSSBALLWIESE 3'600m2



- ? - Fussballtor
- Ballfang

Fussballwiese => 45x80 m (3'600m2)

Empfehlung Schulraum => 40x90 m (3'600m2)

JA für alle Kinderfussballformate ausreichend

NEIN für 5. Liga Fussball 100x64m

3'600 m2

2402

NEUBAU TRAKT F - VISPERGÄSSLI

GEMEINDE RICKENBACH
RAUMZIEL ARCHITEKTUR AG

BAUHERRSCHAFT
ARCHITEKT

DATUM 14.03.2024
REVISION

RAUMPROGRAMM - WUNSCH
PLAN-NR
MASSSTAB 1:200

FORMAT A2
GEZEICHNET STOTZ

AUSSENANLAGE


raumziel
architektur

ROTER PLATZ 1'000- 1'500m2



H-F


- ? - Hochsprunganlage – Sek?
- Weitsprunganlage
- Kugelstossen
- Basketball
- Handballtor

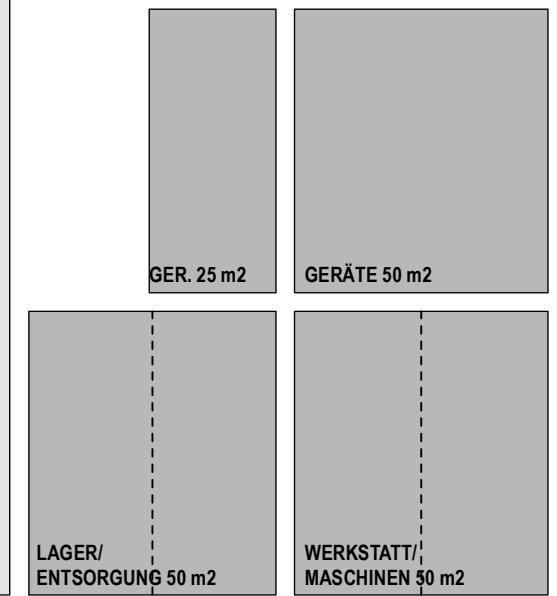

HORT ca. 560m2




H-F

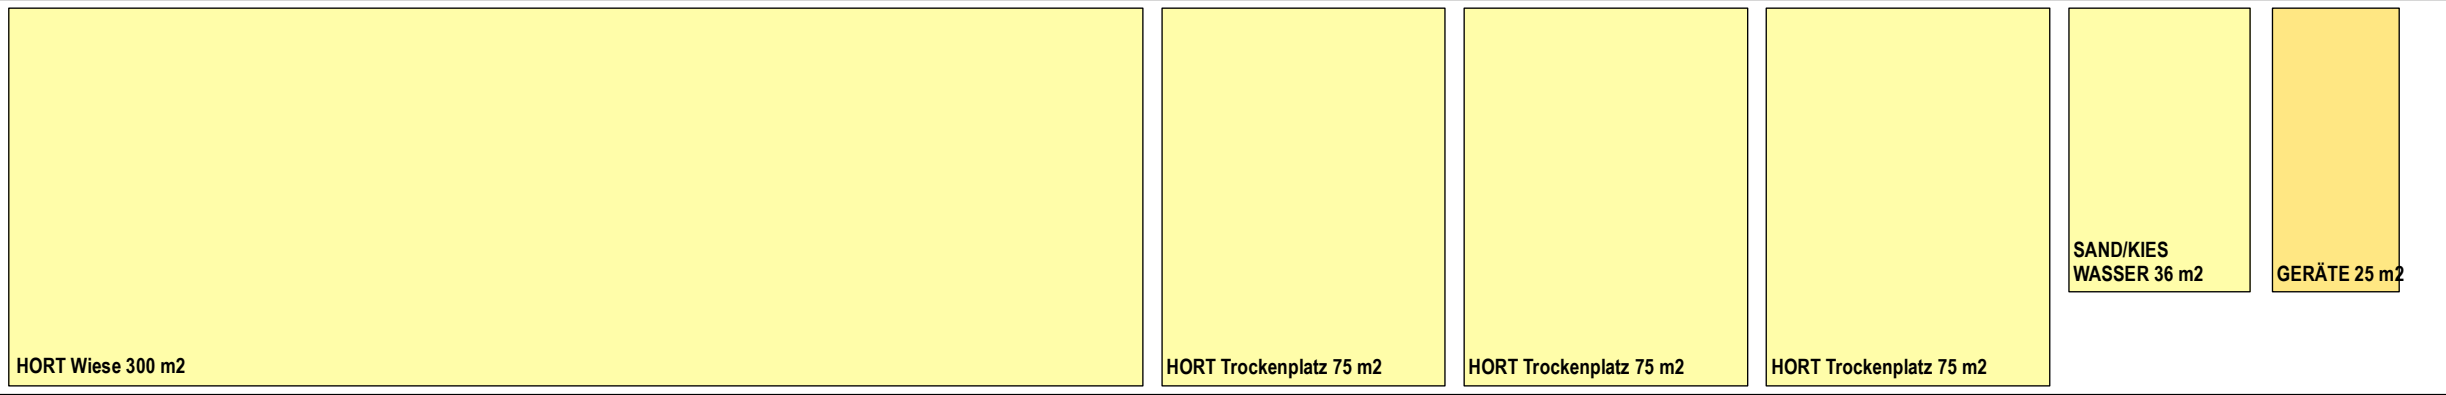

KITA ca. 290m2




H-F

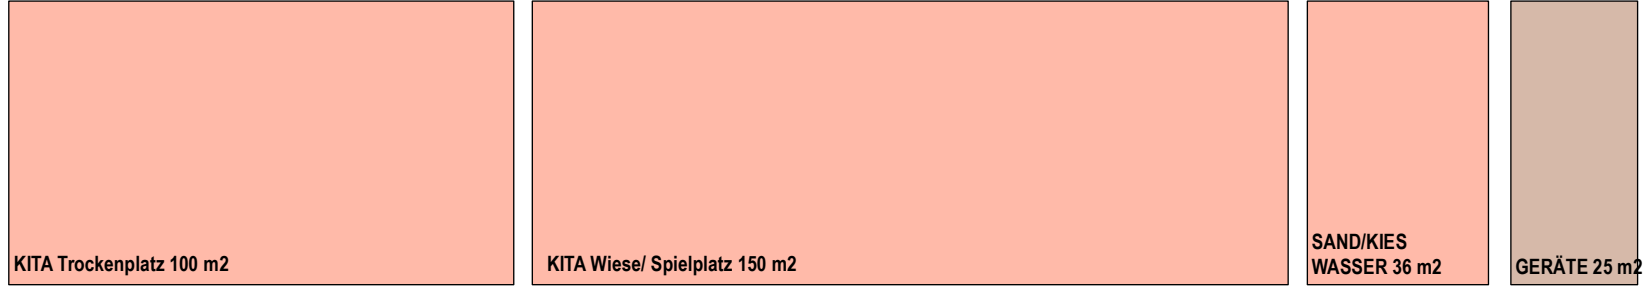

PARKPLÄTZE




H-F

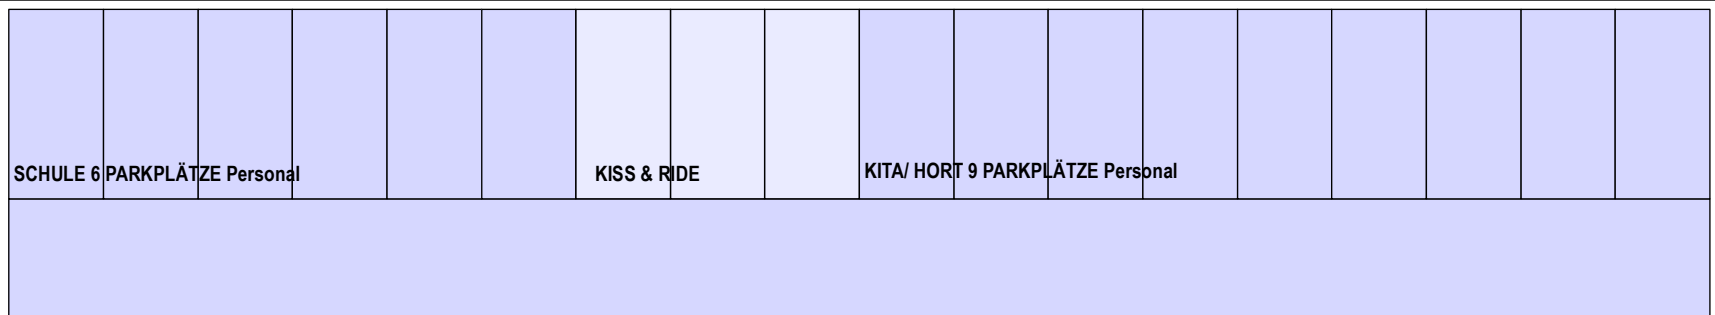


STUDIE – RAUMANORDNUNG 102 MODULEN


2. OBERGESCHOSS KITA

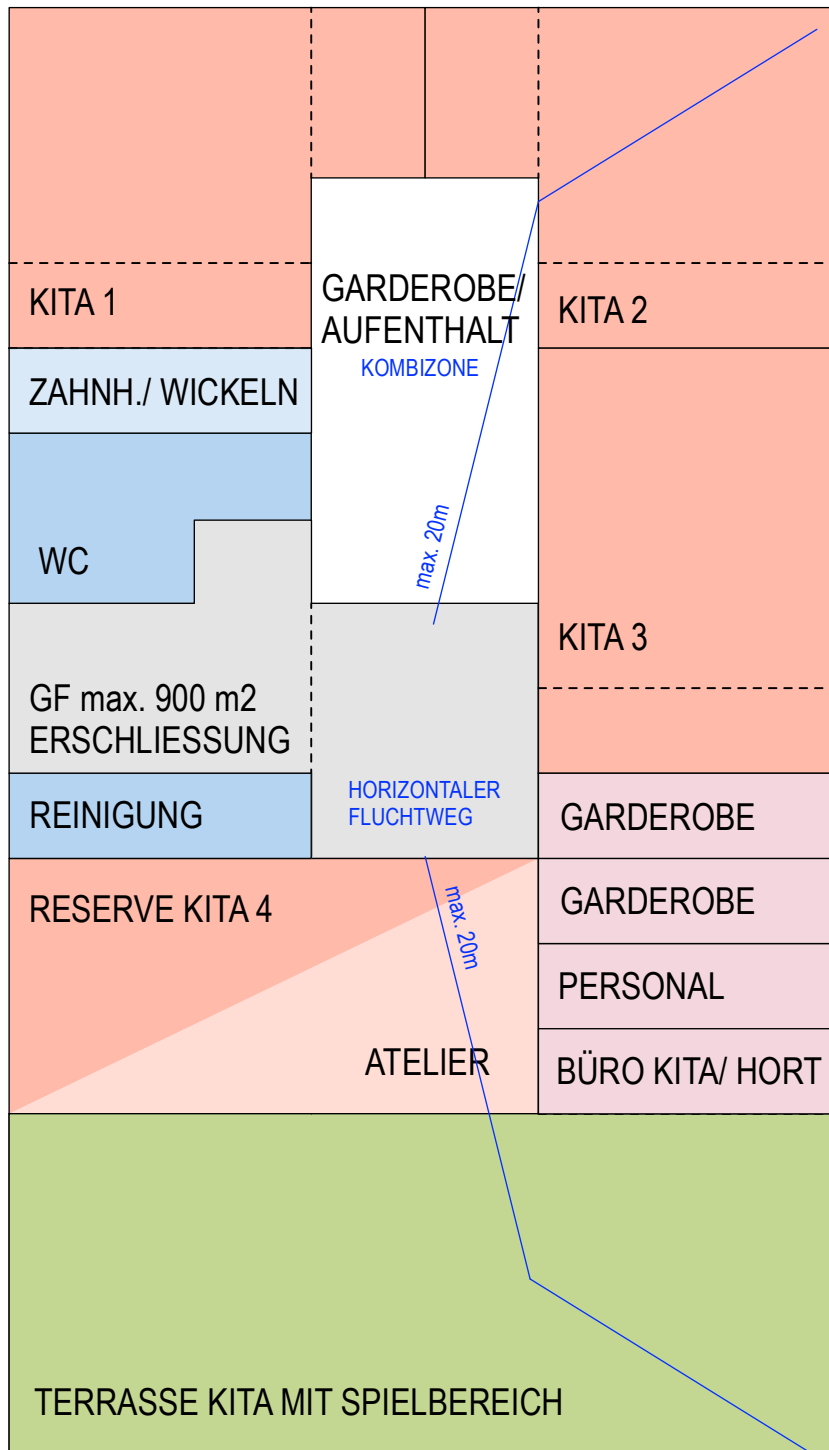

1. OBERGESCHOSS SCHULE

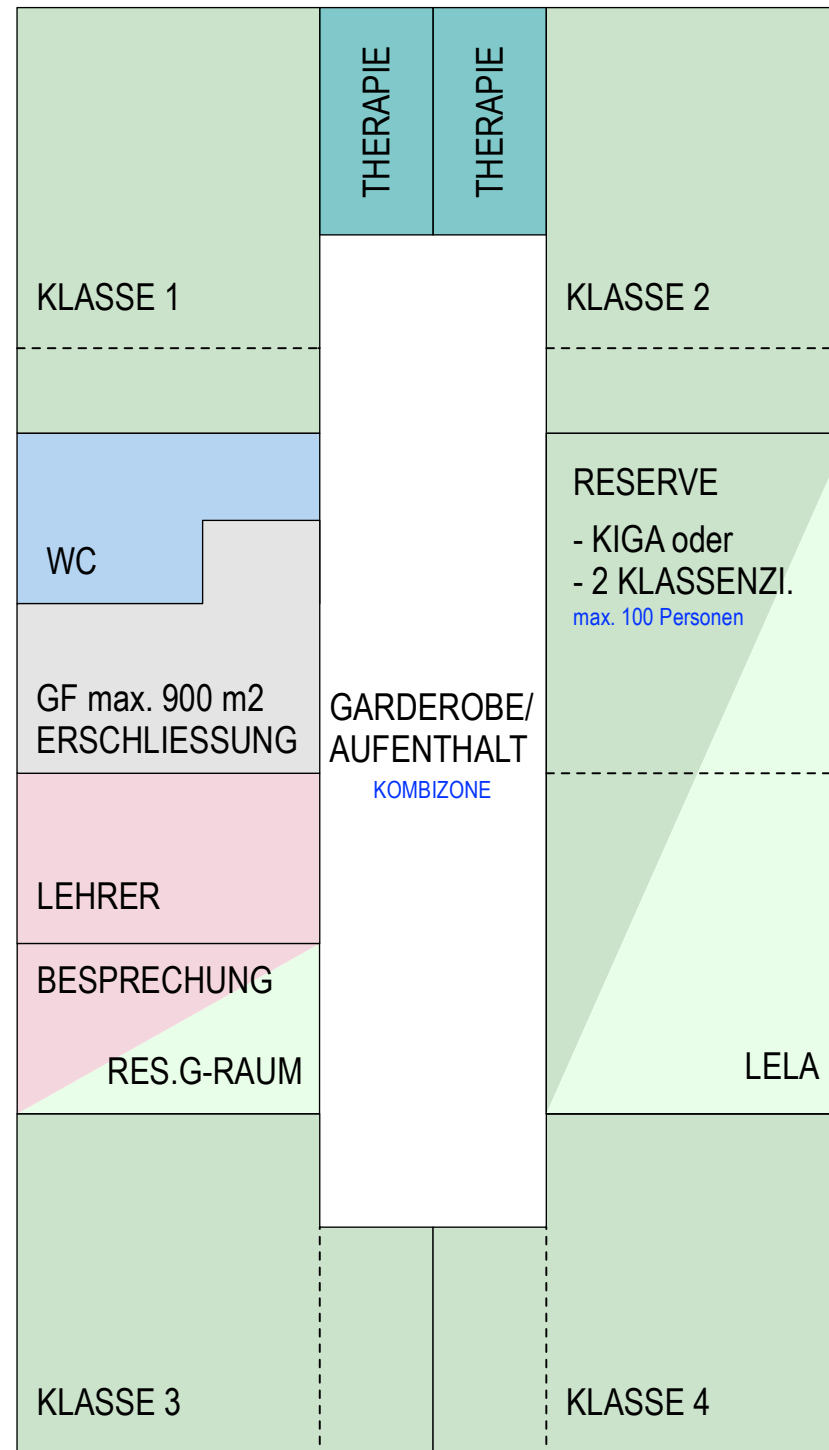

ERDGESCHOSS HORT



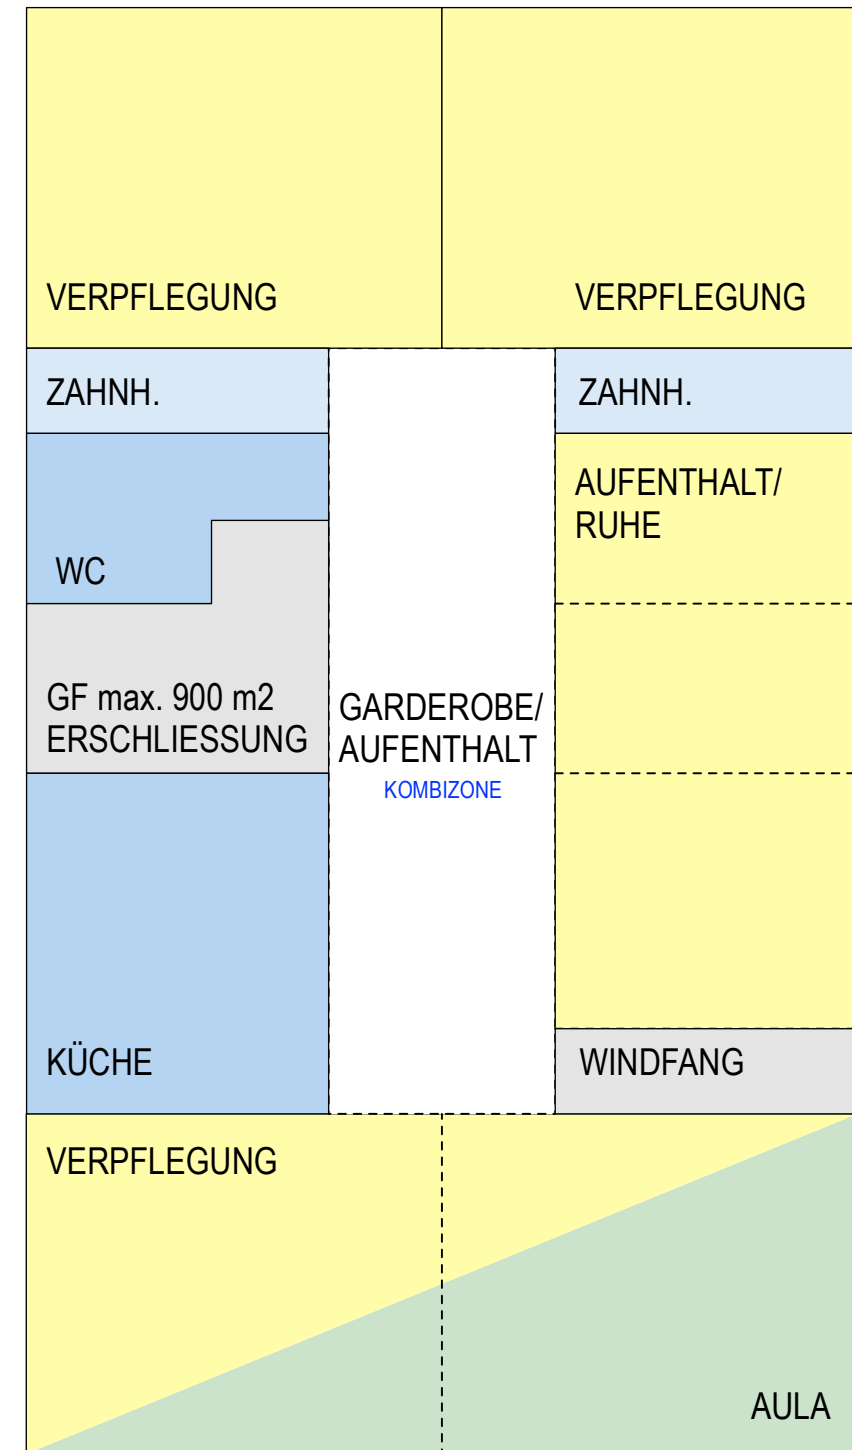


102 MODULE => ca. 22x38m= 836m2
ohne Aussenwände

836m2 x 11.5m = 9'614m3



STUDIE – RAUMANORDNUNG 78 MODULEN

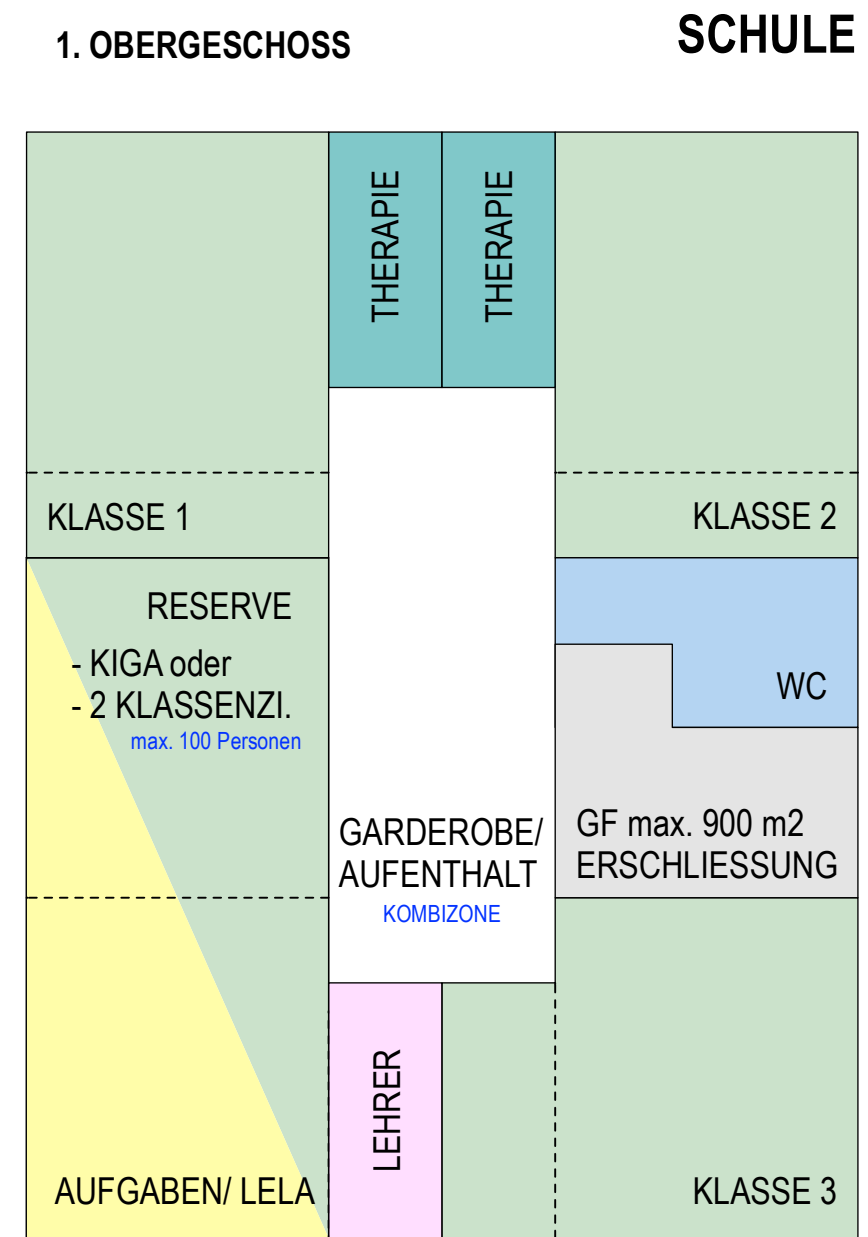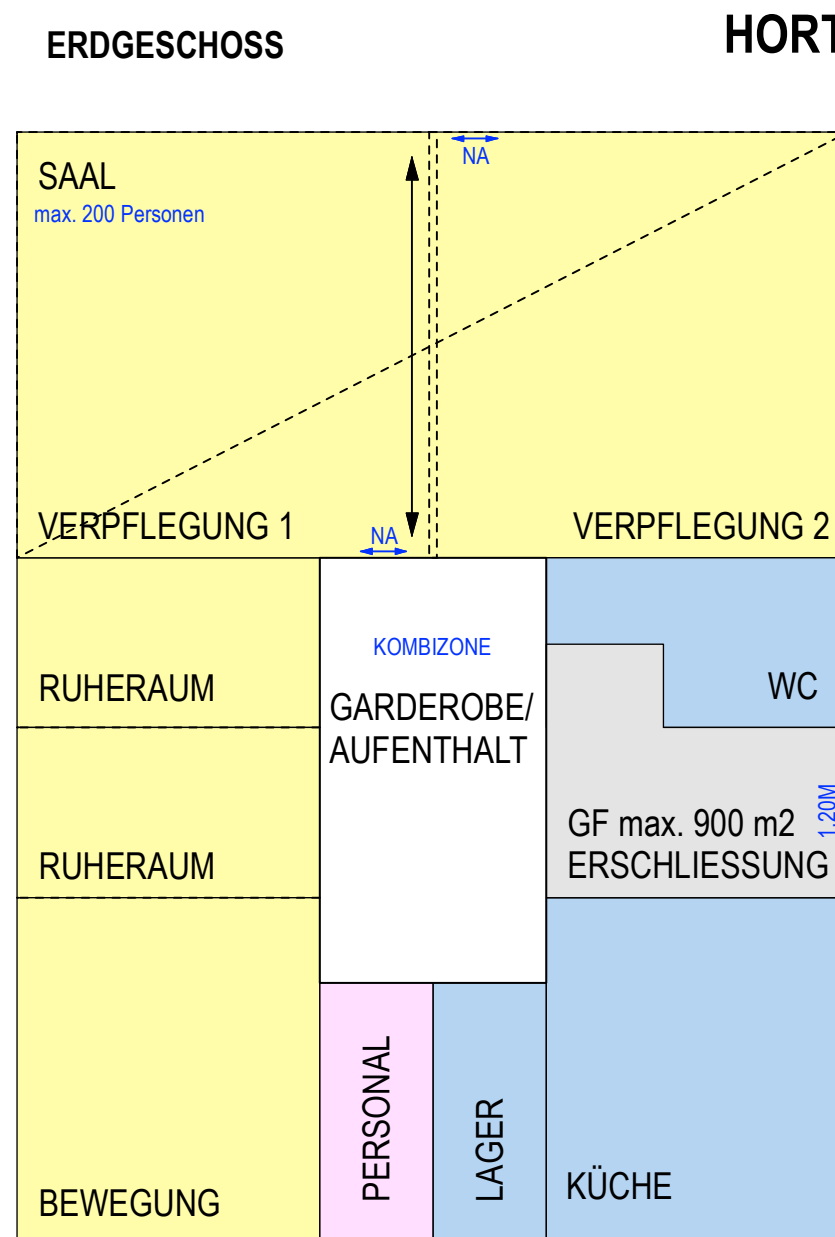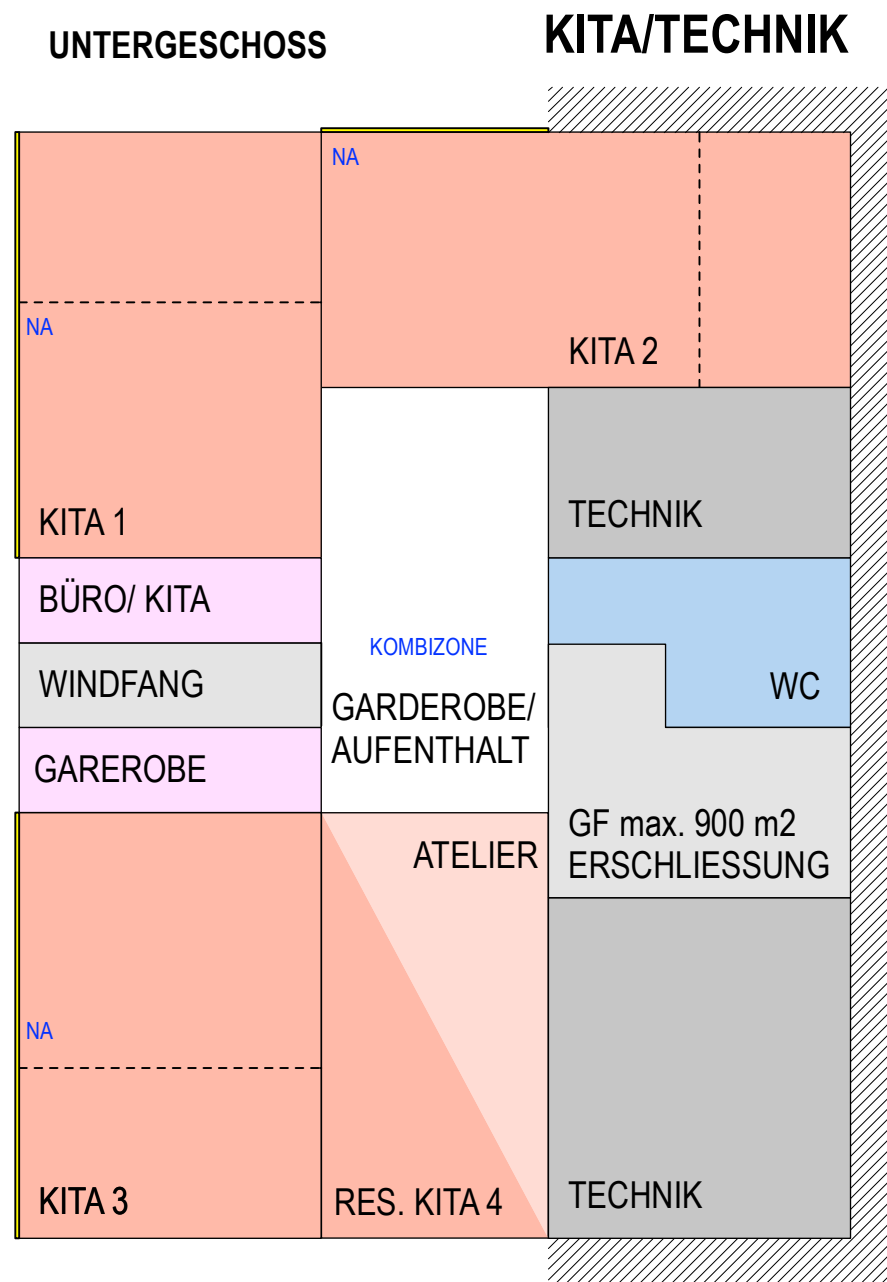

**78 MODULE => ca. 22x29m= 640m2
ohne Aussenwände**

640m2 x 11.5m = 7'360m3




RAUMPROGRAMM TRAKT F "VISPERGÄSSLI" => MIT 78 MODULEN

Klassenzimmer 72m2
mit K-Gruppenraum 18m2



H-F

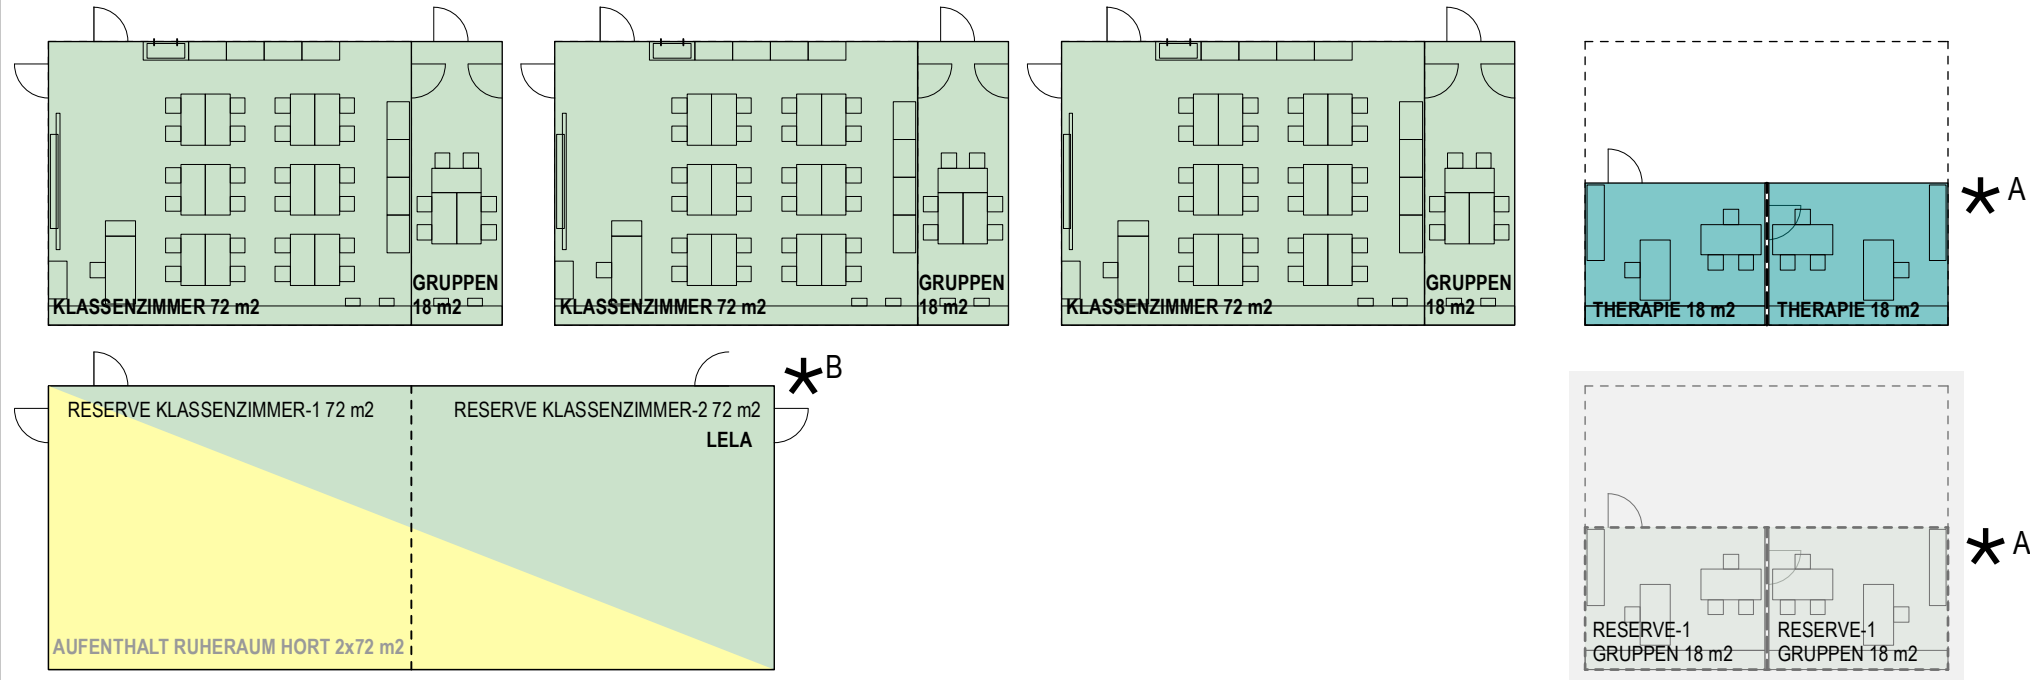

Kreativzimmer 72m2
mit Lagerraum 18m2



H-F

Kindergarten




H-F



HORT 455 m² + 144 m² HNF




H-F

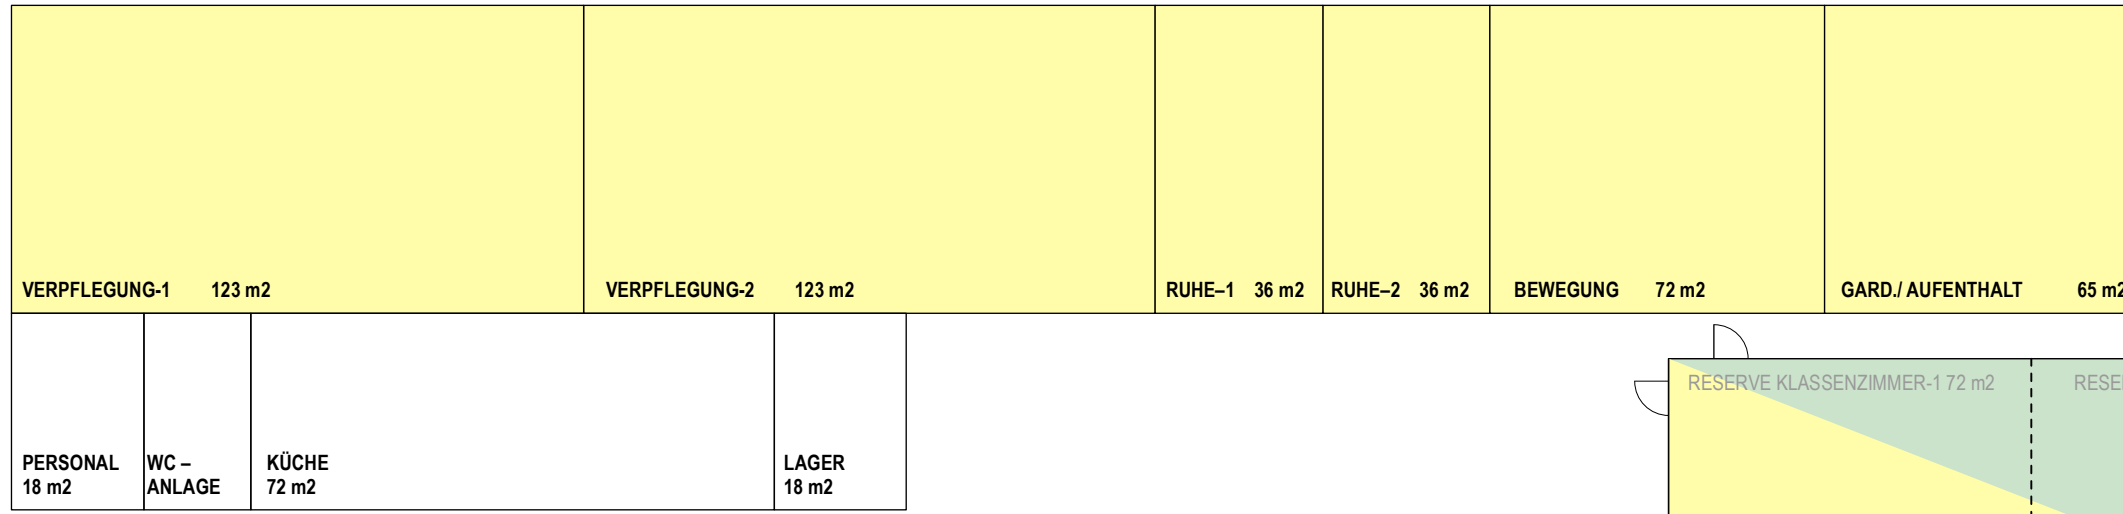



KITA CA. 400 m² HNF



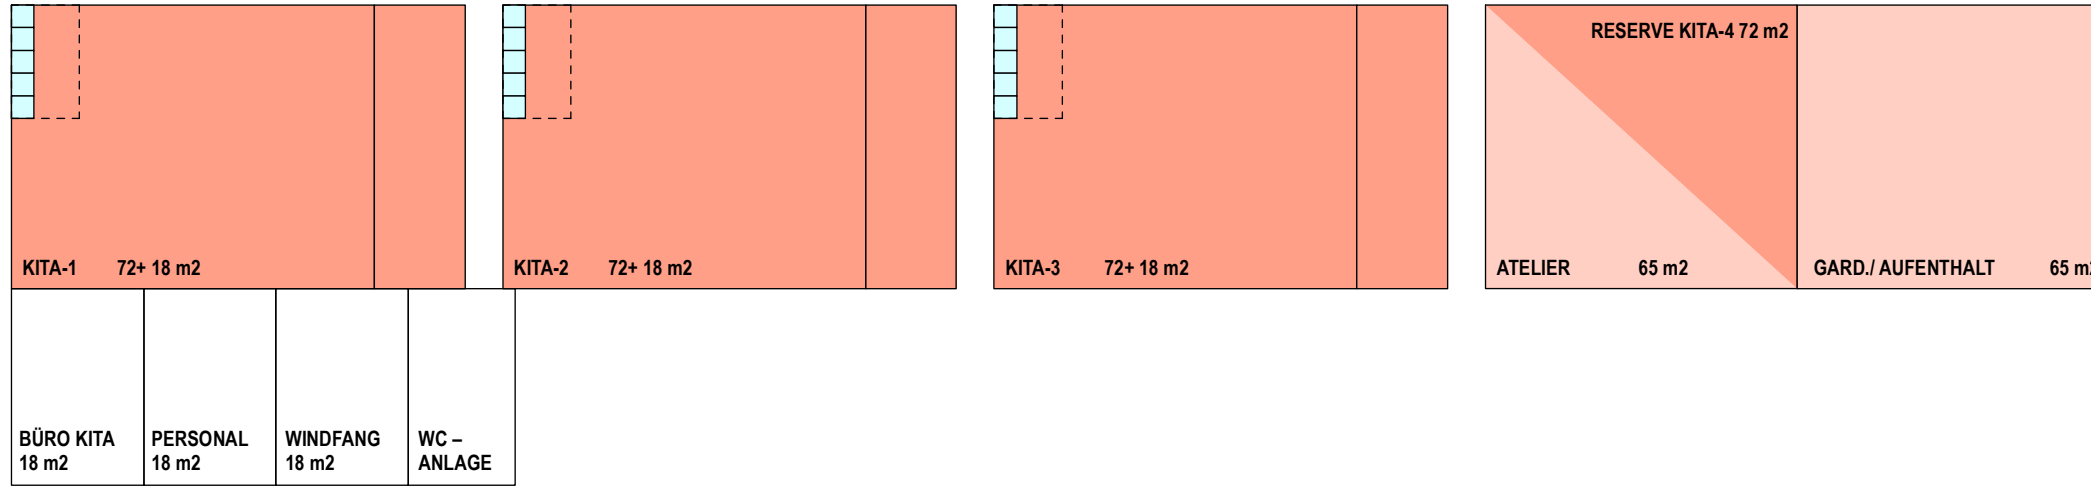


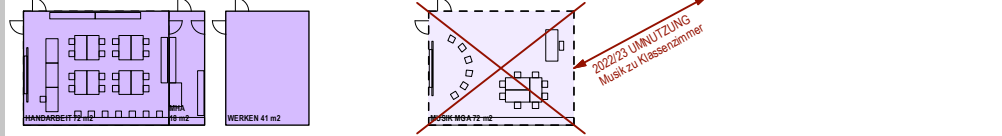






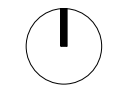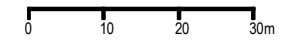








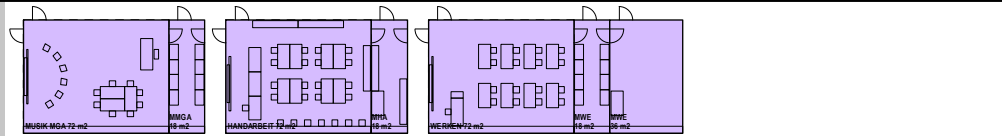


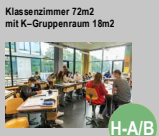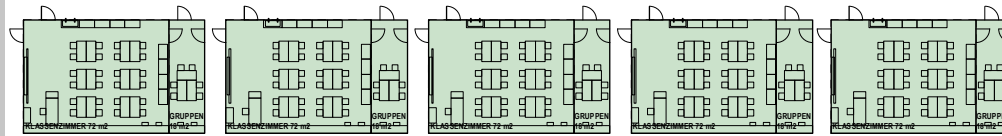H-F

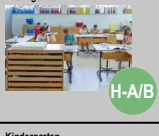







RAUMPROGRAMM TRAKT F "VISPERGÄSSLI" => MIT 78 MODULEN

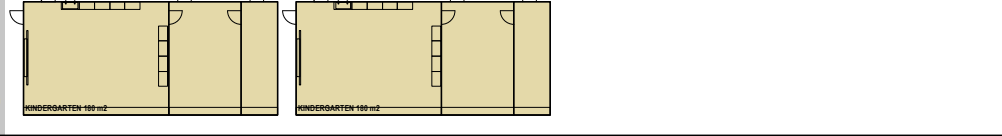

SCHULRAUM SOMMER 2025 – NEUBAU TRAKT E







DORF	 Klassenzimmer 72m2 mit K-Gruppenraum 18m2	
	 Kreativzimmer 72m2 mit Lagerraum 18m2	 Handarbeit 72 m2 WERKEN 41 m2 WERK MGA 72 m2
	 Kindergarten	 KINDERGARTEN 180 m2
TRAKT A + B	 Klassenzimmer 72m2 mit K-Gruppenraum 18m2	
	 Kreativzimmer 72m2 mit Lagerraum 18m2	 Handarbeit 72 m2 THERAPIE 24 m2 GRUPPEN 24 m2 GRUPPEN 24 m2
	 Kindergarten	 KINDERGARTEN 180 m2
TRAKT D	 Kindergarten	 KINDERGARTEN 180 m2 KINDERGARTEN 180 m2
TRAKT E	 Klassenzimmer 72m2 mit K-Gruppenraum 18m2	
	 Kreativzimmer 72m2 mit Lagerraum 18m2	 MUSIK MGA 72 m2 WERKEN 41 m2 Handarbeit 72 m2 WERKEN 72 m2 WERK 18 m2 WERK 18 m2
	 Kindergarten	
	 HORT 450 m2	 Achtelstl. Achtelstl. Achtelstl. Ruhe Ruhe Bewegung Bewegung Spielfl. Spielfl.

SCHULRAUM SOMMER 2029/30 – SANIERUNG SH DORF

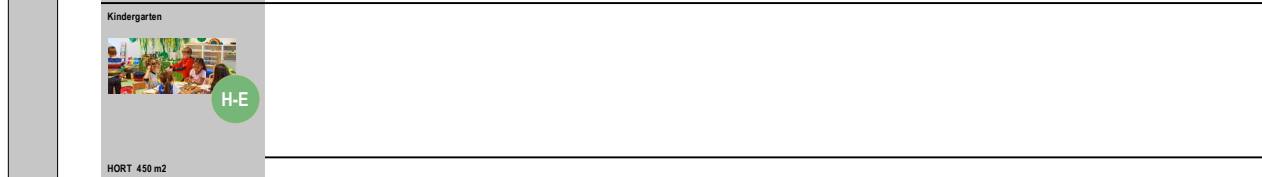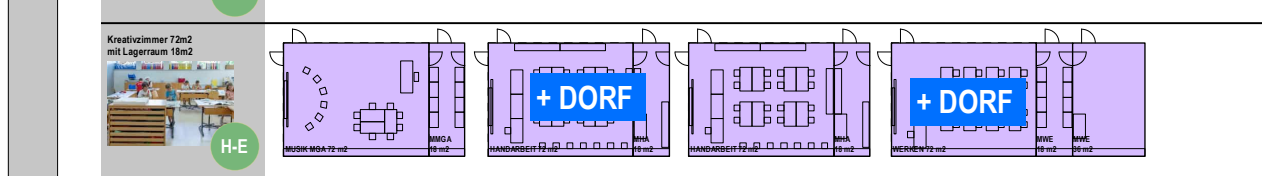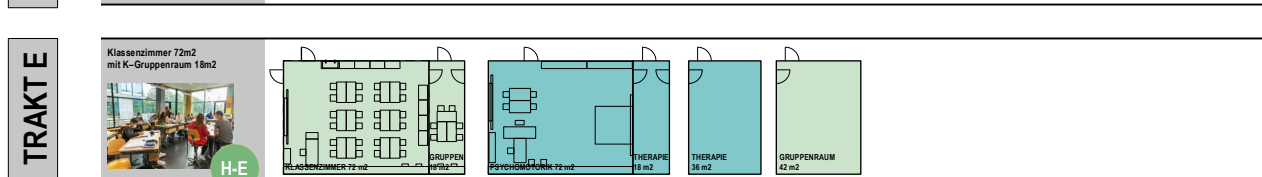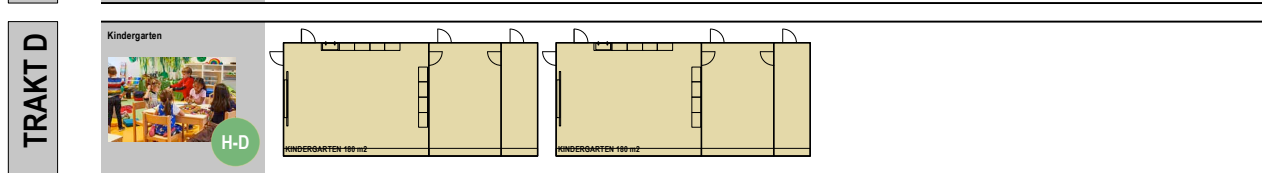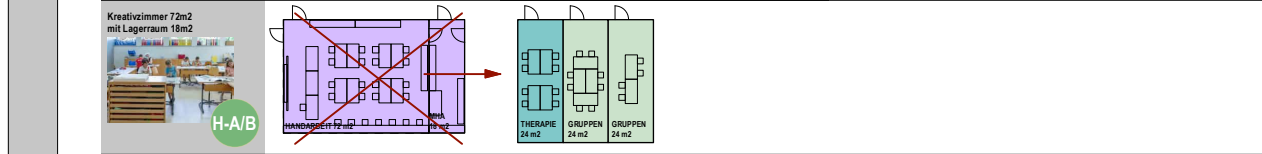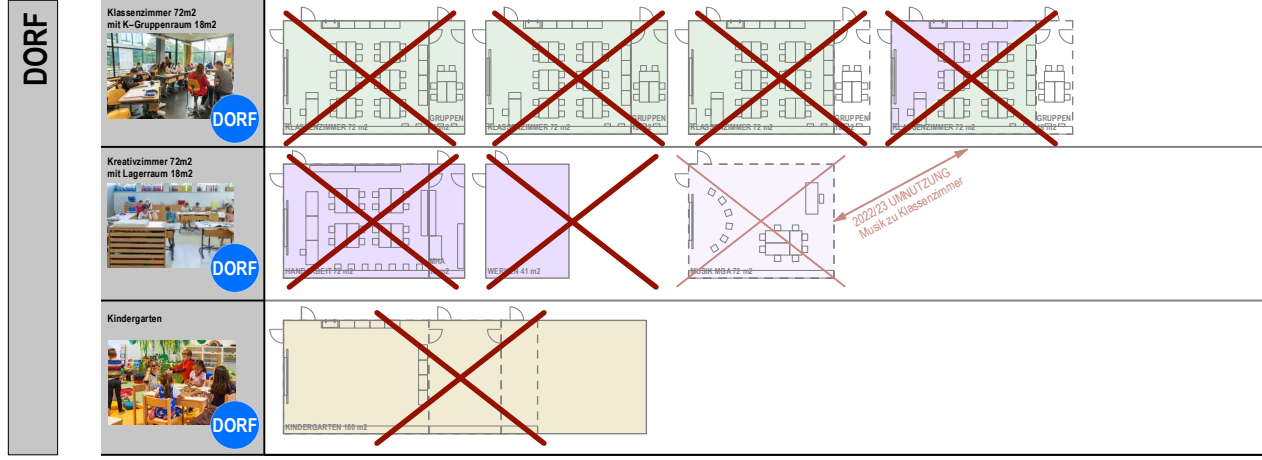


SCHULRAUM SOMMER 2029/30 – TRAKT F PHASE I (ZWISCHENNUTZUNG)


NEUBAU TRAKT F – Phase 1

 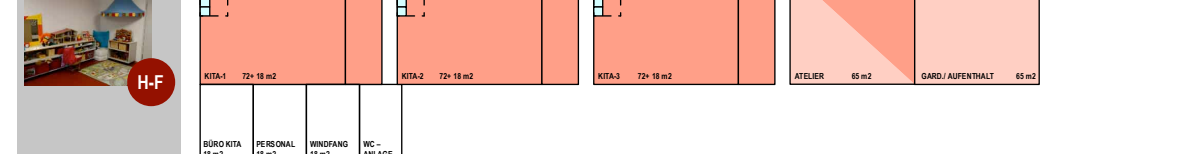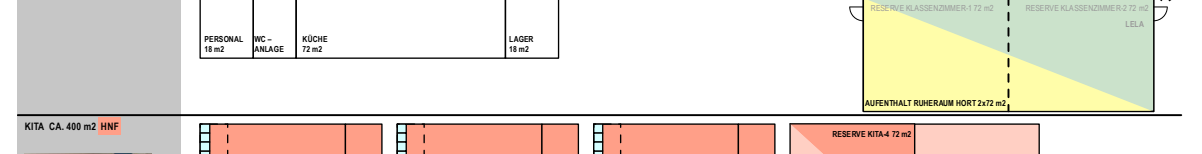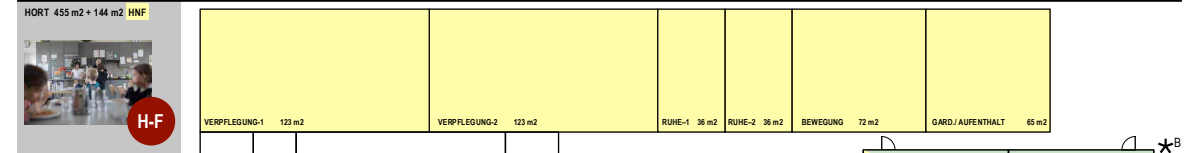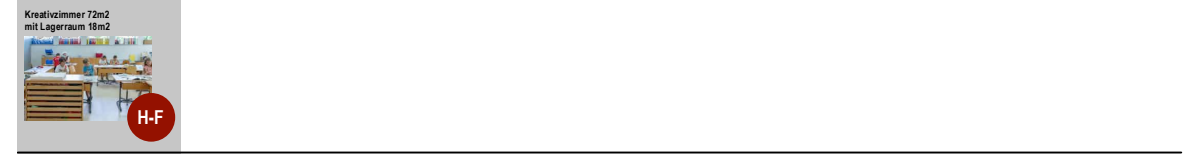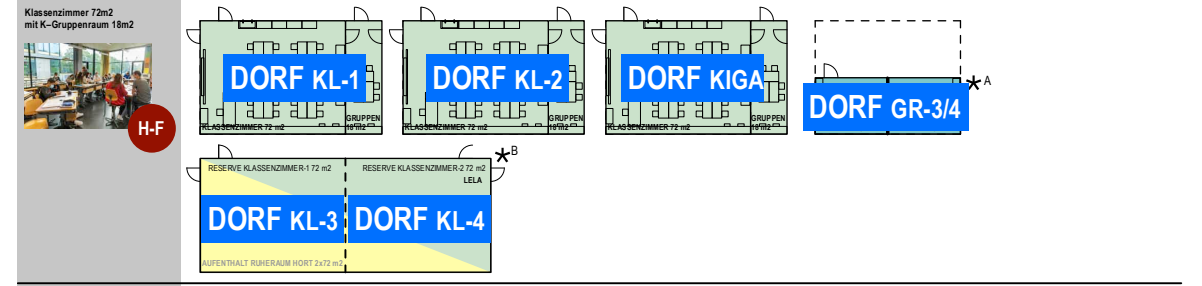


SCHULRAUM SOMMER 2030/31 GEMÄSS BESTAND

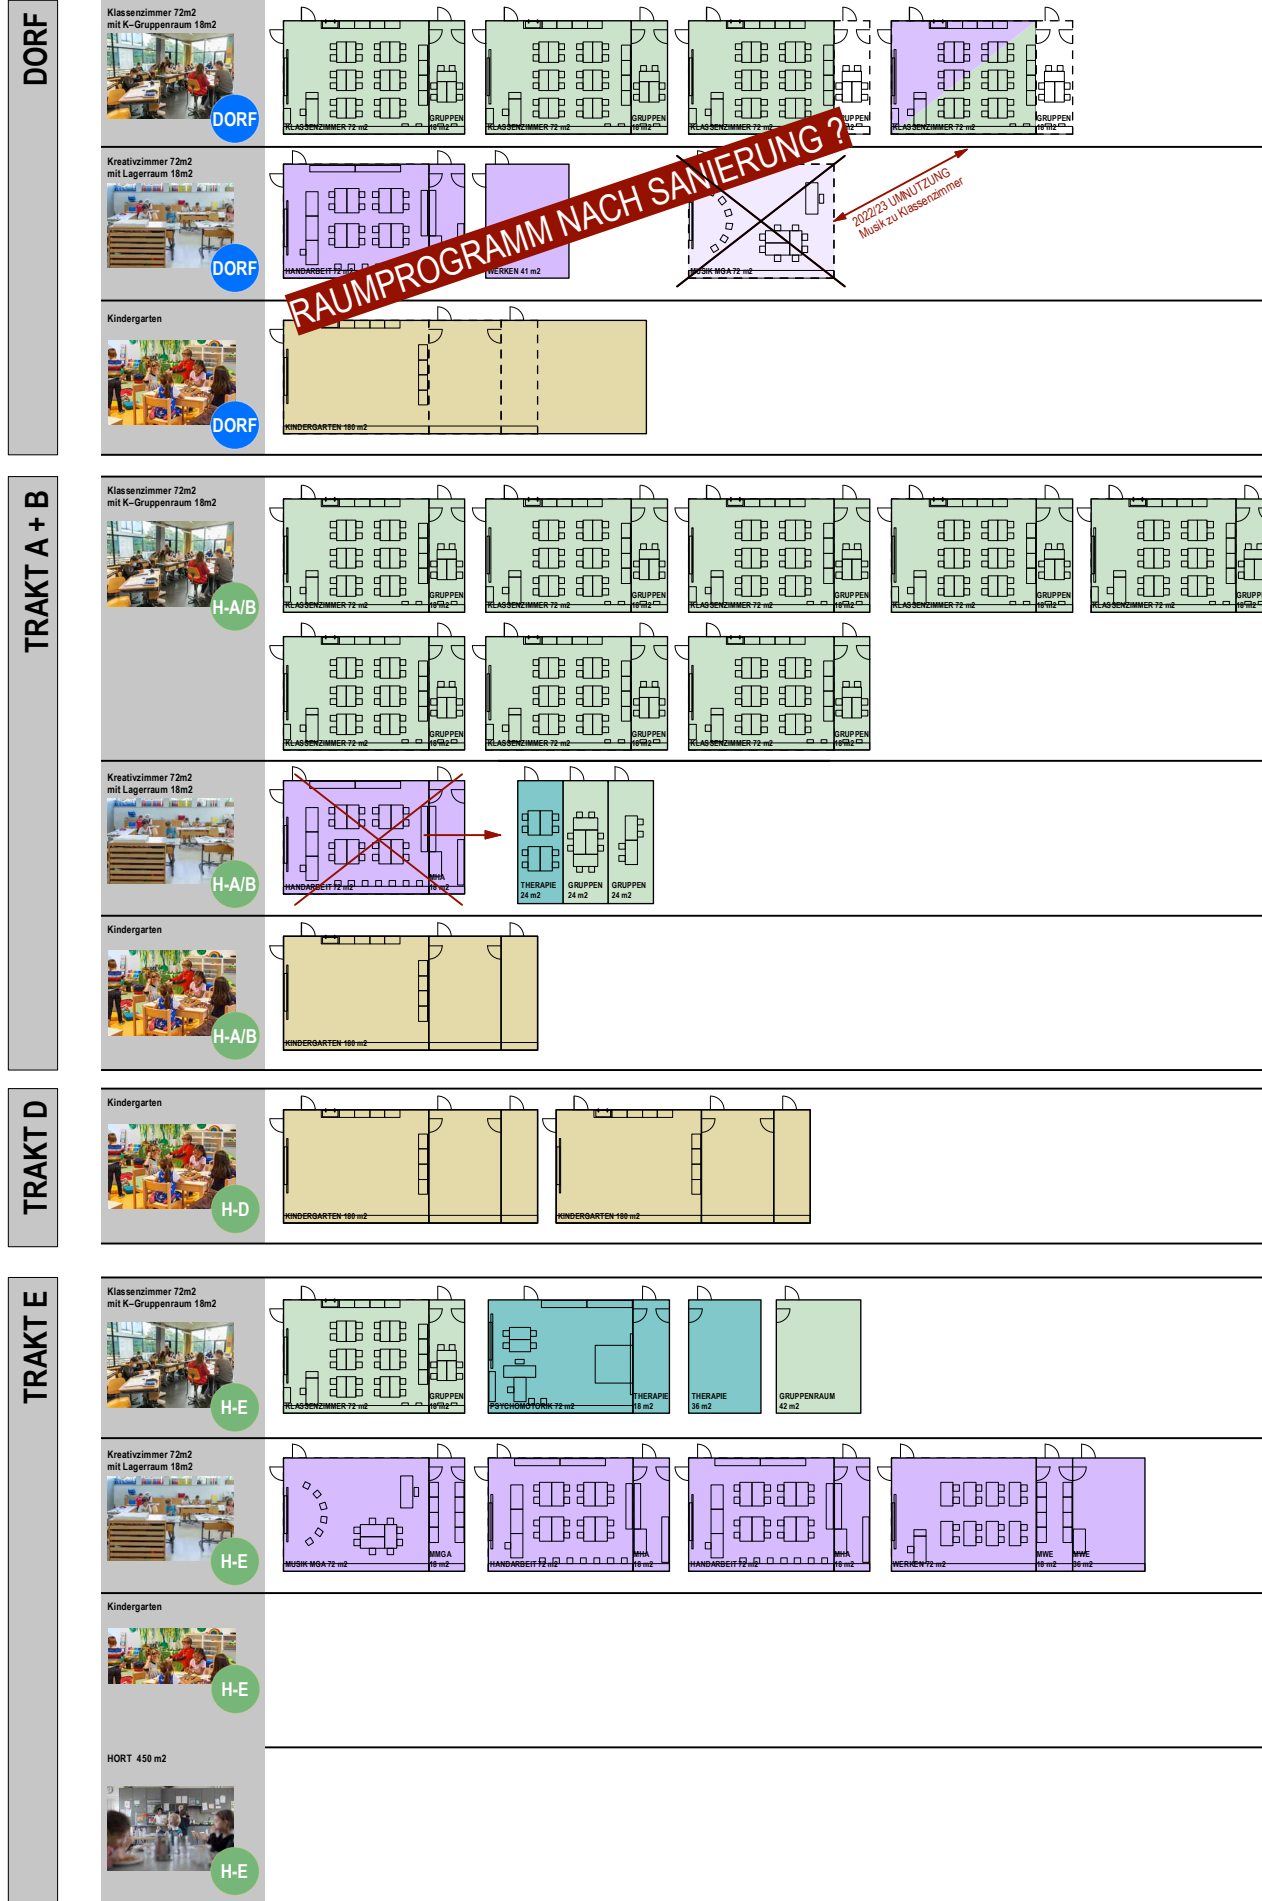

SCHULRAUM SOMMER 2030/31 – TRAKT F PHASE II

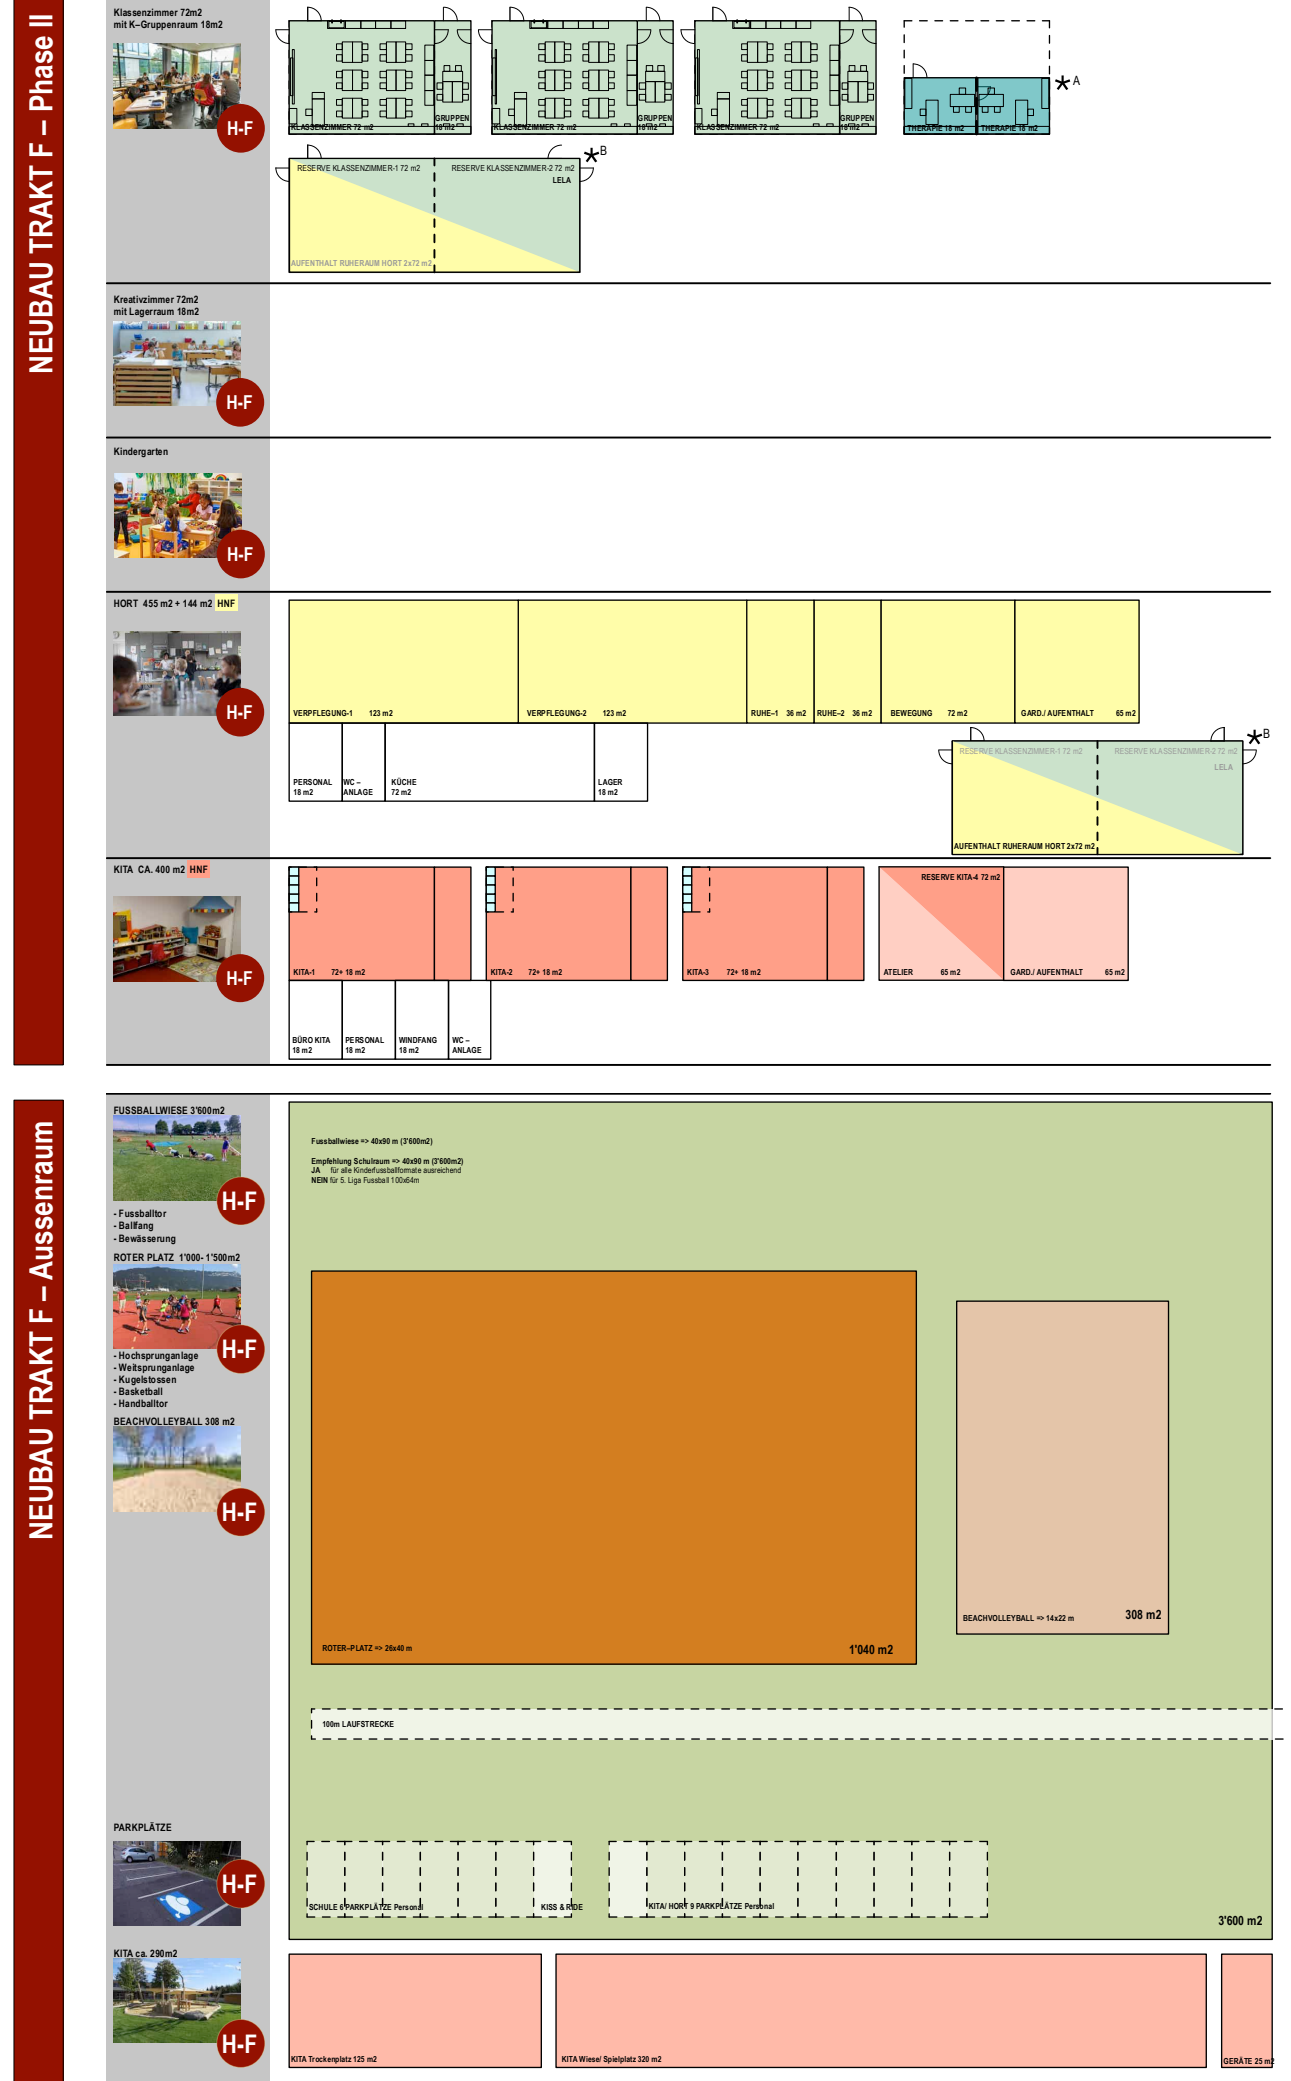

SCHULRAUMPLANUNG – STRATEGIEPLANUNG

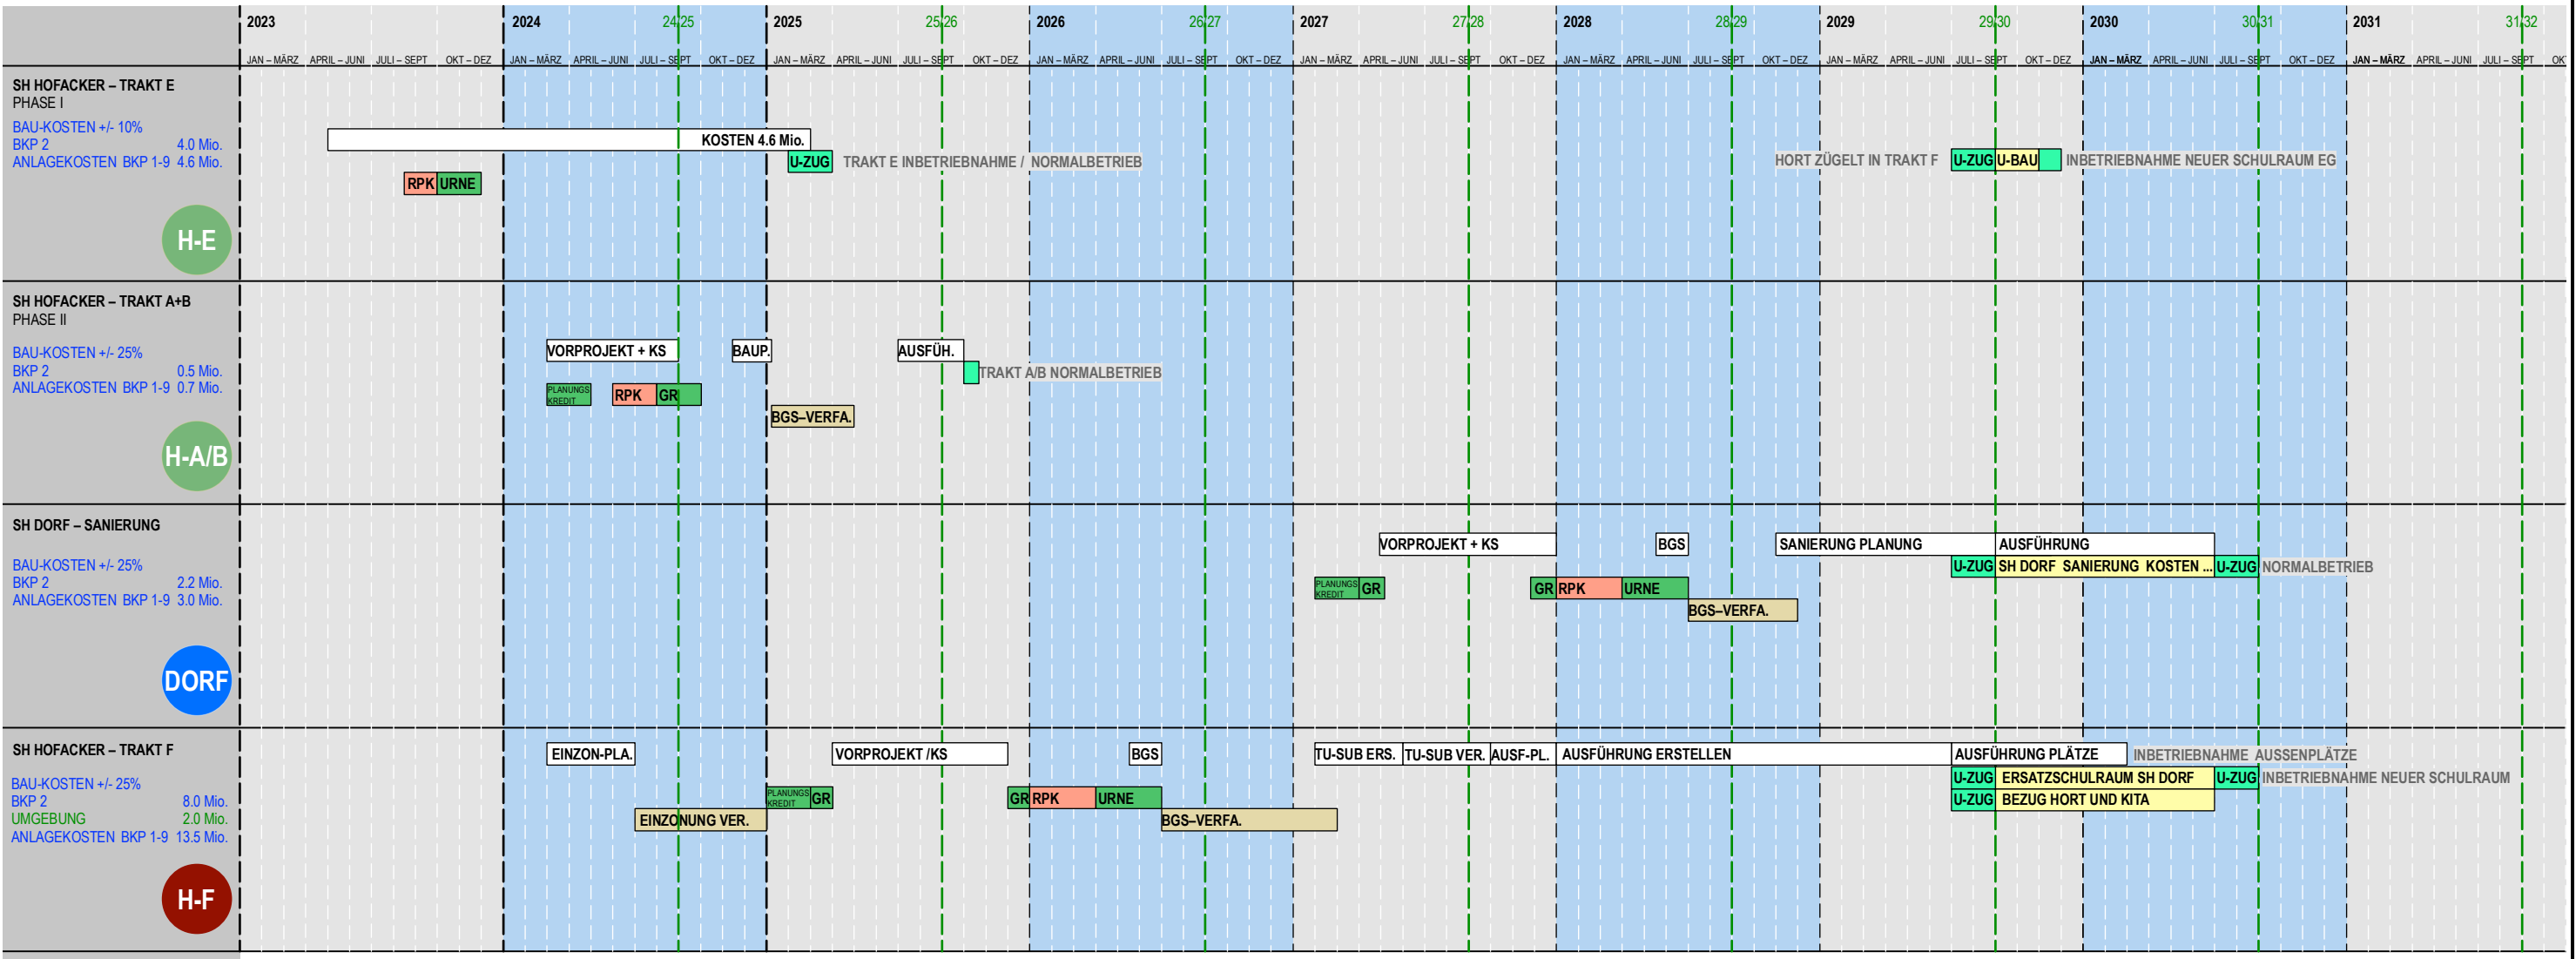

TOTAL 21.8 Mio.

- + TRAKT E 1.0 Mio.
- + PHASE II TRAKT A+B 0.7 Mio.
- + DORF 0.3 Mio.
- + SPORTPLÄTZE /SPIELPL 2.0 Mio.
- + TRAKT F 3.0 Mio.

MACHBARKEITSTUDIE 10/2021

- SZENARIUM 2 12 - 15 Mio.
- TEUERUNG 10% 1.5 Mio.